







2,30 m x 2,30 m


Hunter 10A 0-360°

Množstvo	Symbol	Popis
Postrekovače		
4		Hunter 10A-90
Bočné vedenie		
3 m		20 mm
6 m		25 mm
Spojovací materiál		
2 ks		25 x 20 mm Redukovaná spojka
2 ks		25/32 mm Samonavíťovací pás
1 ks		T - 25 mm T kus

Tlak	Prietok	Polomer
2,50 bars	1,89 l/m	3,05 m





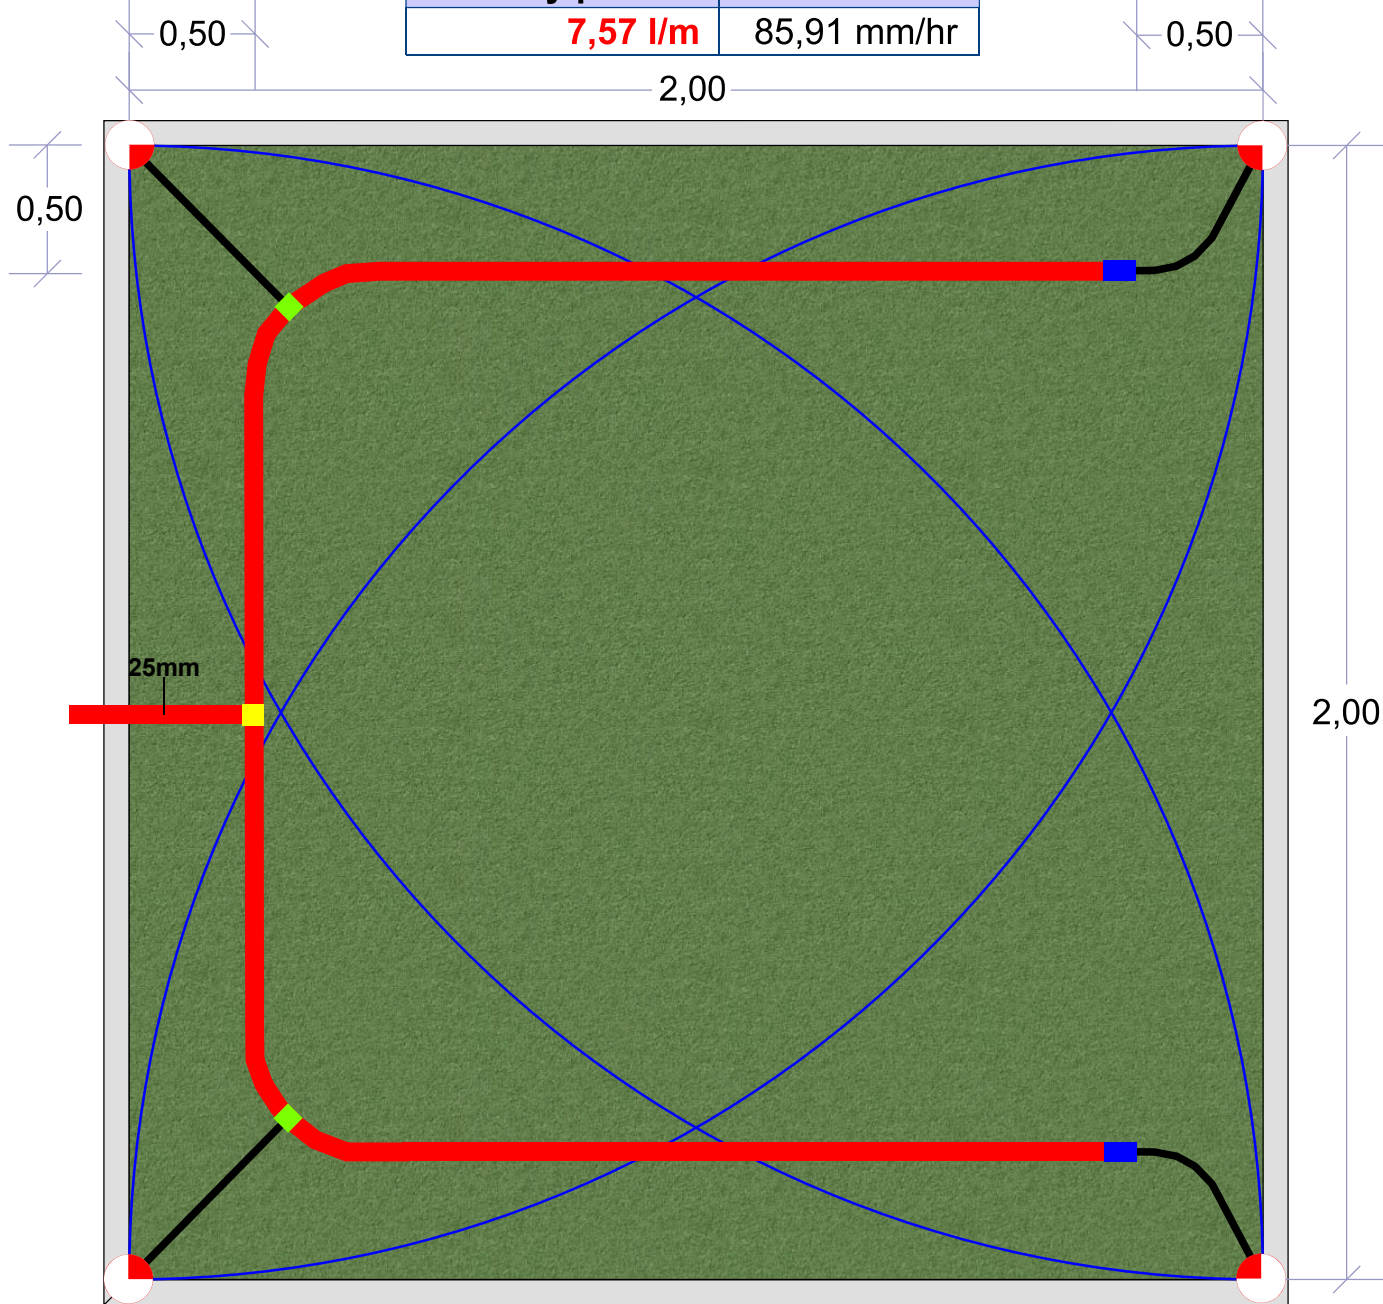

Údaje o zóne postrekovača

Celkový prietok	Miera zrážok
7,57 l/m	85,91 mm/hr



2,65 m x 2,65 m


Hunter 10A 0-360°

Množstvo	Symbol	Popis
Postrekovače		
4		Hunter 10A-90
Bočné vedenie		
3 m		20 mm
7 m		25 mm
Spojovací materiál		
2 ks		25 x 20 mm Redukovaná spojka
2 ks		25/32 mm Samonavíťovací pás
1 ks		T - 25 mm T kus

Tlak	Prietok	Polomer
2,50 bars	1,89 l/m	3,05 m





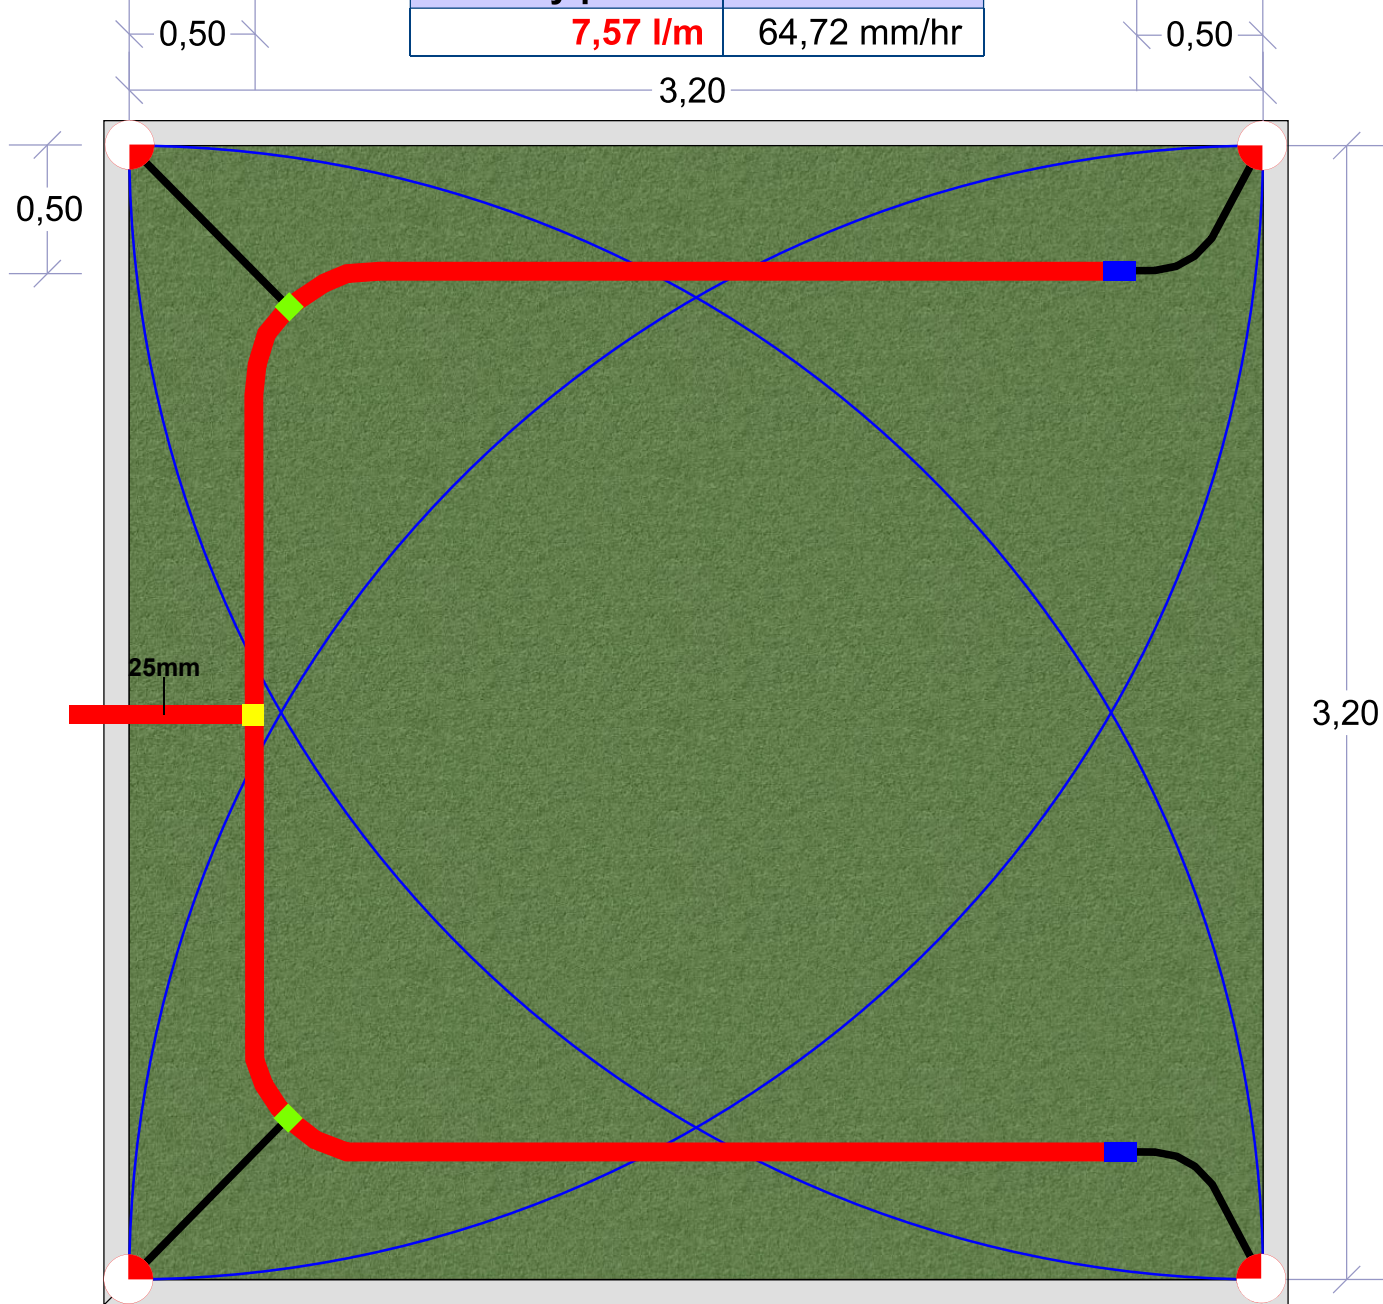

Údaje o zóne postrekovača

Celkový prietok	Miera zrážok
7,57 l/m	64,72 mm/hr



3,00 m x 3,00 m


Hunter 10A 0-360°

Množstvo	Symbol	Popis
Postrekovače		
4		Hunter 10A-90
Bočné vedenie		
3 m		20 mm
9 m		25 mm
Spojovací materiál		
2 ks		25 x 20 mm Redukovaná spojka
2 ks		25/32 mm Samonavíťovací pás
1 ks		T - 25 mm T kus

Tlak	Prietok	Polomer
2,50 bars	1,89 l/m	3,05 m

Údaje o zóne postrekovača

Celkový prietok	Miera zrážok
7,57 l/m	50,05 mm/hr

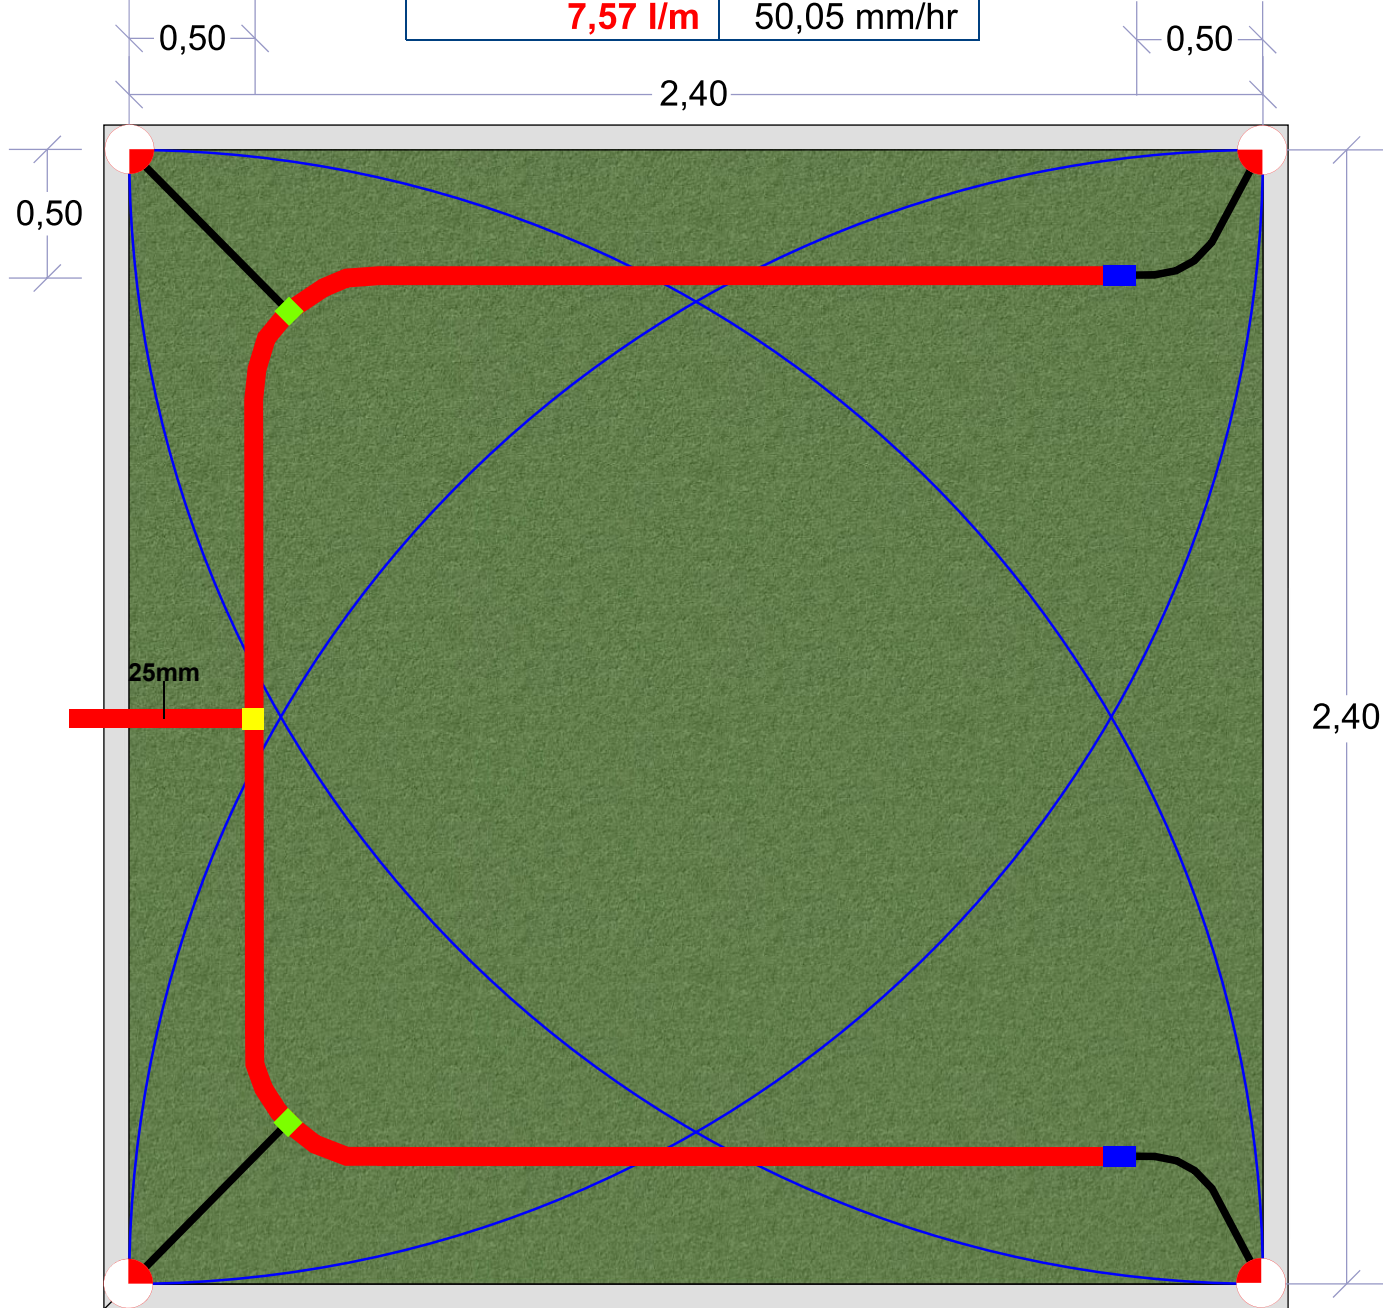



Univerzal 2,30 - 3,0 m

Množstvo Symbol Popis




Postrekovače

4		Hunter 10A-90
---	---	---------------

Bočné vedenie

3 m		20 mm
10 m		25 mm

Spojovací materiál

2 ks		25 x 20 mm	Redukovaná spojka
1 ks		25 mm	T - kus
2 ks		25/32 mm	Samonavíťovací pás



SHEET:
1 of 1

SCALE:
1" = 10'

CHECKED BY:
H-Garden

DRAWN BY:
Hegedüs

JOB NUMBER:
00000/25

DATE:
2025

Hunter IRRIGATION
UNIVERSITY DESIGNER

REVISIONS:

PROJECT:
Hunter 10A
2,30 - 3,00 m

SHEET DESCRIPTION:



H - Garden
www.hgarden.sk
www.zavlahahg.sk
info@hgarden.sk
+421 905 748 627