

3,60 m x 3,60 m


Hunter 12A 0-360°

Množstvo	Symbol	Popis
Postrekovače		
4		Hunter 12A-90
Bočné vedenie		
3 m		20 mm
10 m		25 mm
Spojovací materiál		
2 ks		25 x 20 mm Redukovaná spojka
2 ks		25/32 mm Samonavíťovací pás
1 ks		T - 25 mm T kus

Tlak	Prietok	Polomer
2,50 bars	2,38 l/m	3,66 m

Údaje o zóne postrekovača

Celkový prietok	Miera zrážok
9,54 l/m	44,19 mm/hr

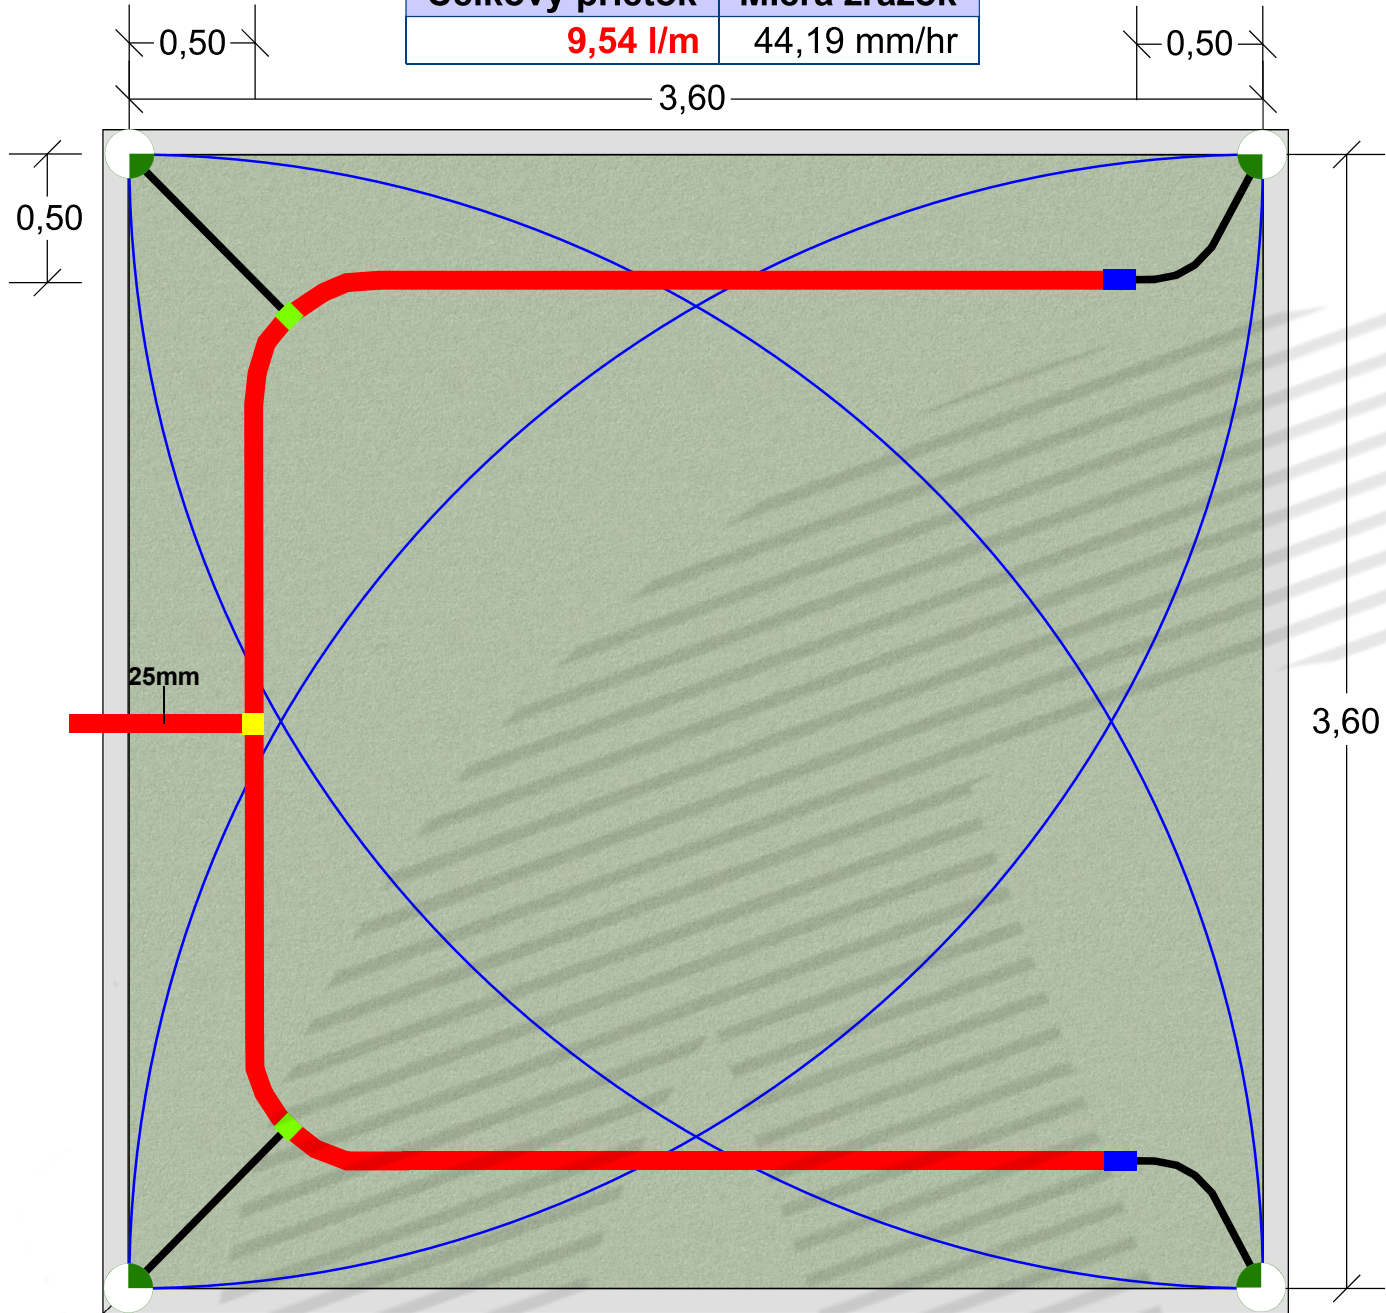

3,20 m x 3,20 m


Hunter 12A 0-360°

Množstvo	Symbol	Popis
Postrekovače		
4		Hunter 12A-90
Bočné vedenie		
3 m		20 mm
9 m		25 mm
Spojovací materiál		
2 ks		25 x 20 mm Redukovaná spojka
2 ks		25/32 mm Samonavíťovací pás
1 ks		T - 25 mm T kus

Tlak	Prietok	Polomer
2,50 bars	2,38 l/m	3,66 m

Údaje o zóne postrekovača

Celkový prietok	Miera zrážok
9,54 l/m	55,92 mm/hr

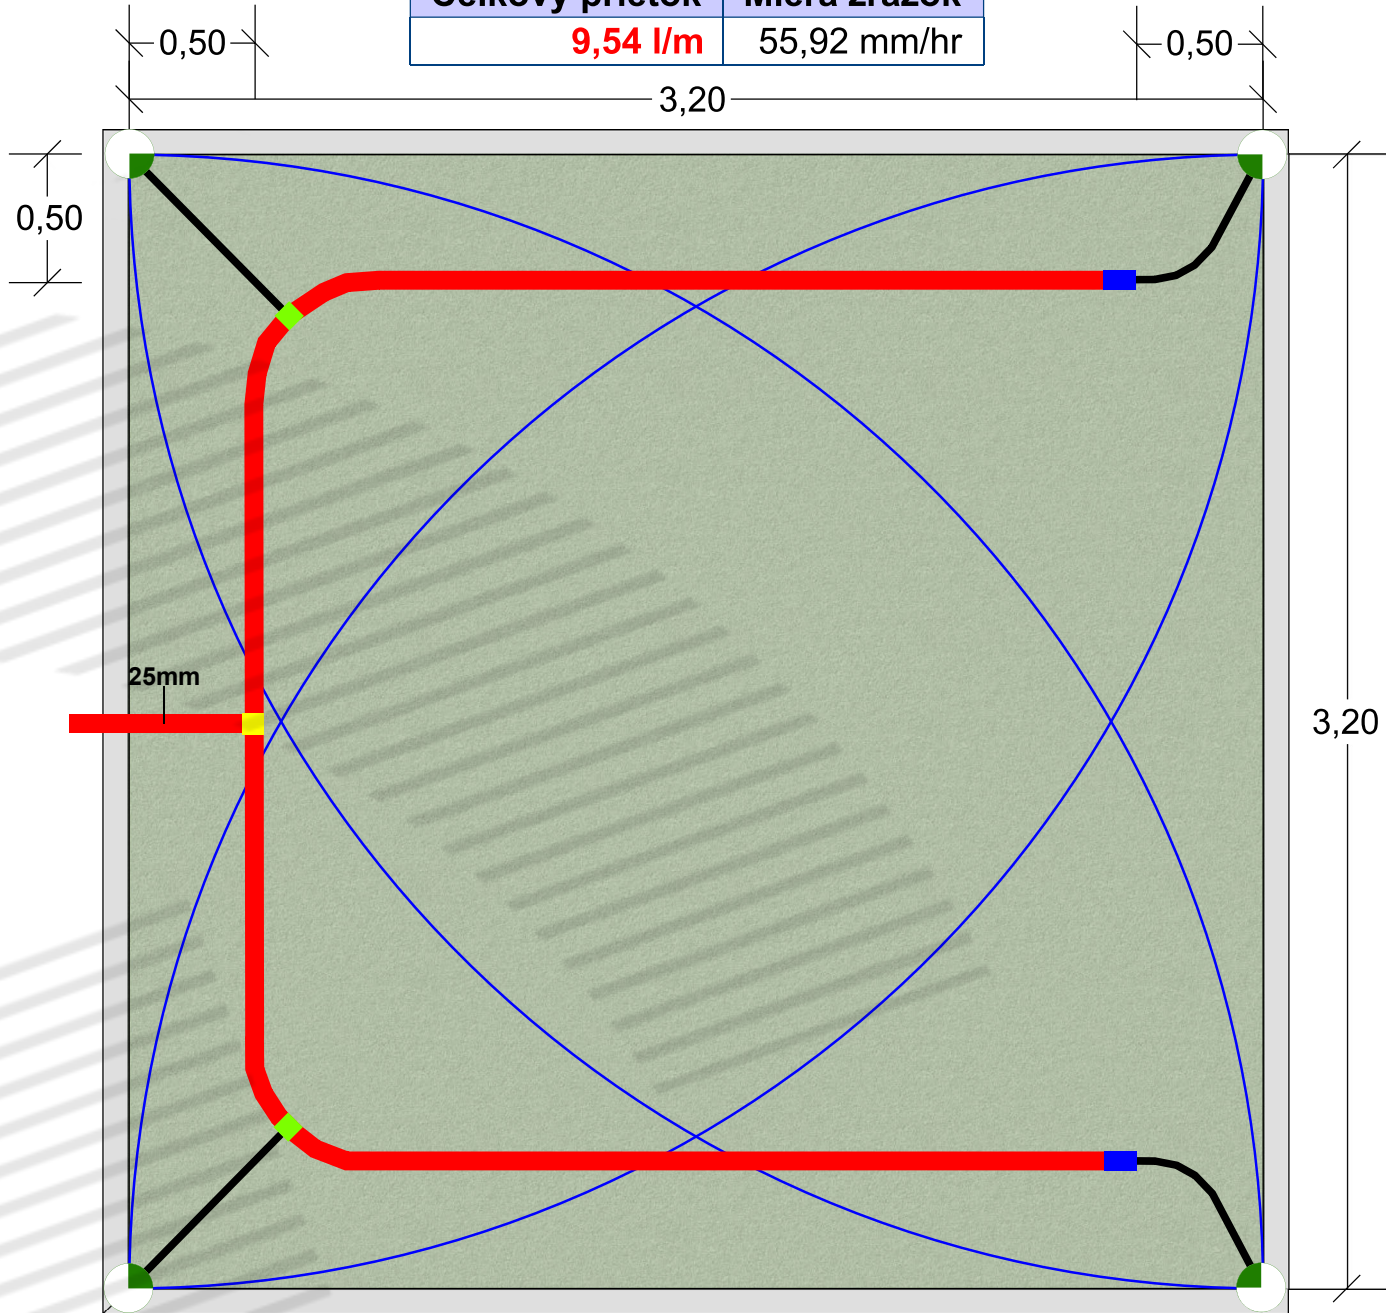

2,80 m x 2,80 m


Hunter 12A 0-360°

Množstvo	Symbol	Popis
Postrekovače		
4		Hunter 12A-90
Bočné vedenie		
3 m		20 mm
7 m		25 mm
Spojovací materiál		
2 ks		25 x 20 mm Redukovaná spojka
2 ks		25/32 mm Samonavíťovací pás
1 ks		T - 25 mm T kus

Tlak	Prietok	Polomer
2,50 bars	2,38 l/m	3,66 m

Údaje o zóne postrekovača

Celkový prietok	Miera zrážok
9,54 l/m	73,04 mm/hr

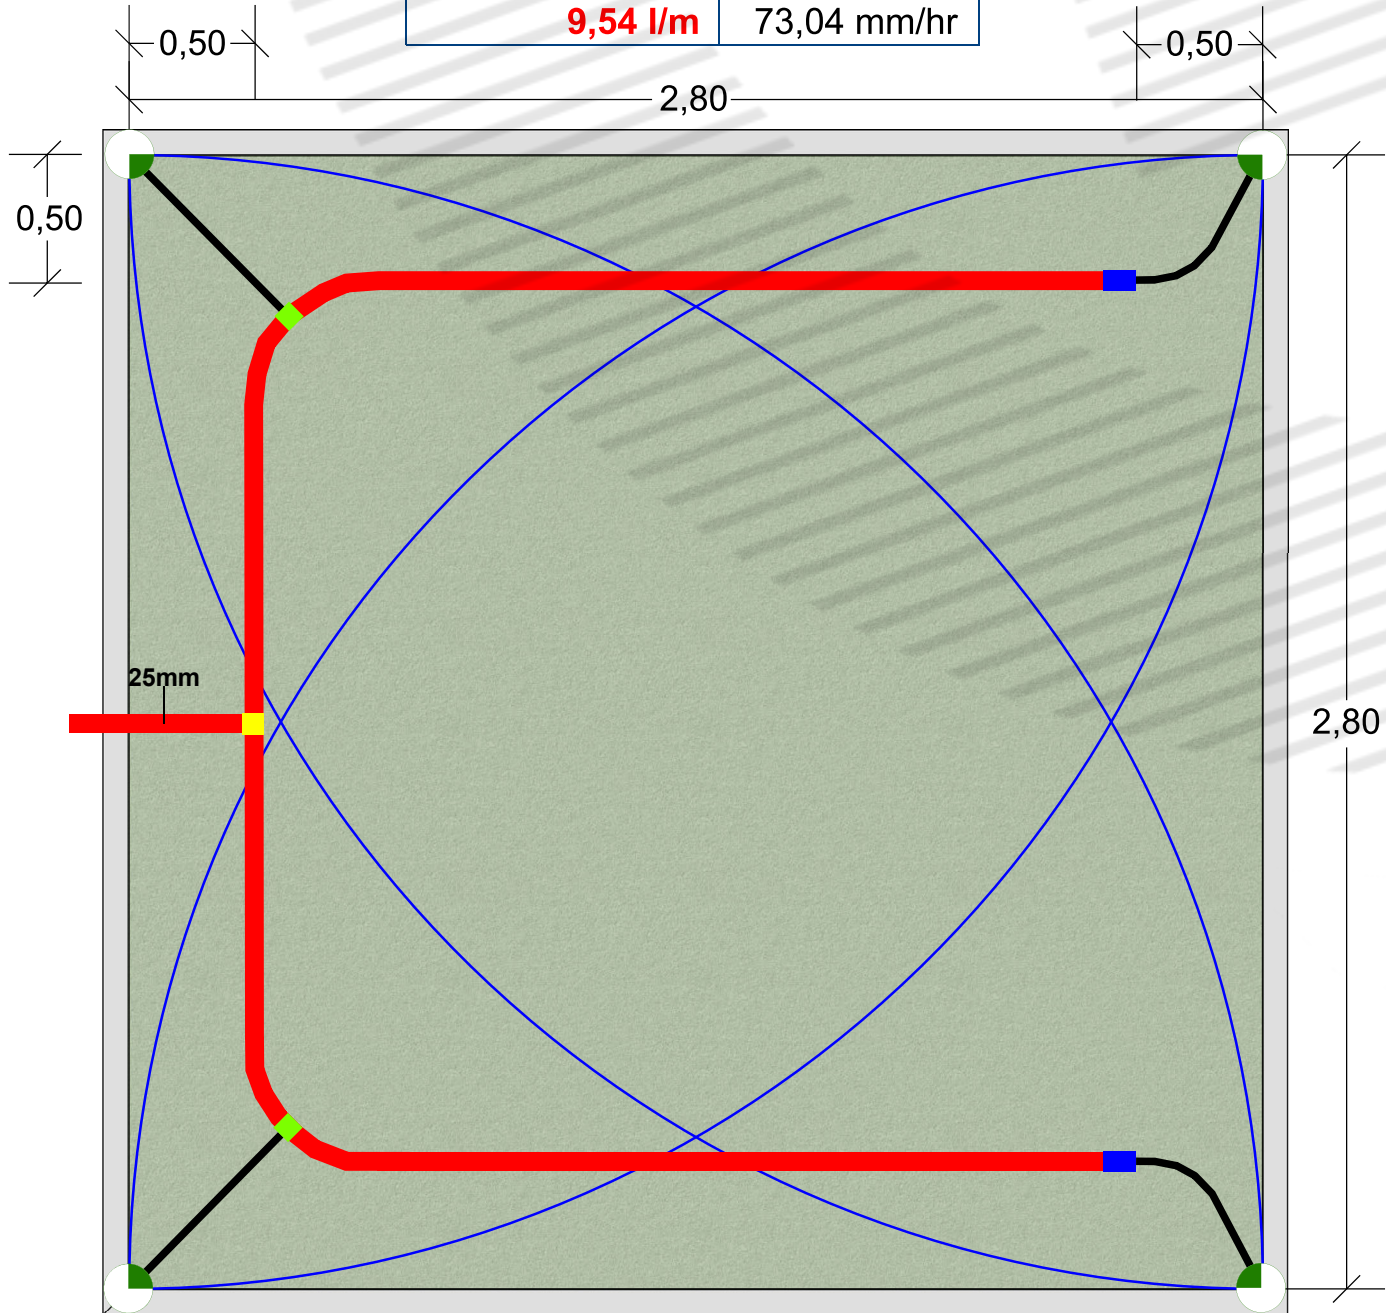

Univerzal 2,8 - 3,60 m

Množstvo Symbol Popis

Postrekovače

4  Hunter 12A-90

Bočné vedenie

3 m  20 mm

10 m  25 mm

Spojovací materiál

2 ks		25 x 20 mm	Redukovaná spojka
1 ks		25 mm	T - kus
2 ks		25/32 mm	Samonavíťovací pás



SHEET:
1 of 1

SCALE:
1" = 10'

CHECKED BY:
H-Garden

DRAWN BY:
Hegedüs

JOB NUMBER:
00000/25

DATE:
2025



REVISIONS:

PROJECT:
Hunter 12A
2,80 - 3,60 m

SHEET DESCRIPTION:



H - Garden
www.hgarden.sk
www.zavlahahg.sk
info@hgarden.sk
+421 905 748 627