

4,60 m x 4,60 m


Hunter 15A 0-360°

Množstvo	Symbol	Popis
Postrekovače		
4		Hunter 15A-90
Bočné vedenie		
3 m		20 mm
13 m		25 mm
Spojovací materiál		
2 ks		25 x 20 mm Redukovaná spojka
2 ks		25/32 mm Samonavíťovací pás
1 ks		T - 25 mm T kus

Tlak	Prietok	Polomer
2,50 bars	3,52 l/m	4,57 m

Údaje o zóne postrekovača

Celkový prietok	Miera zrážok
14,08 l/m	39,95 mm/hr

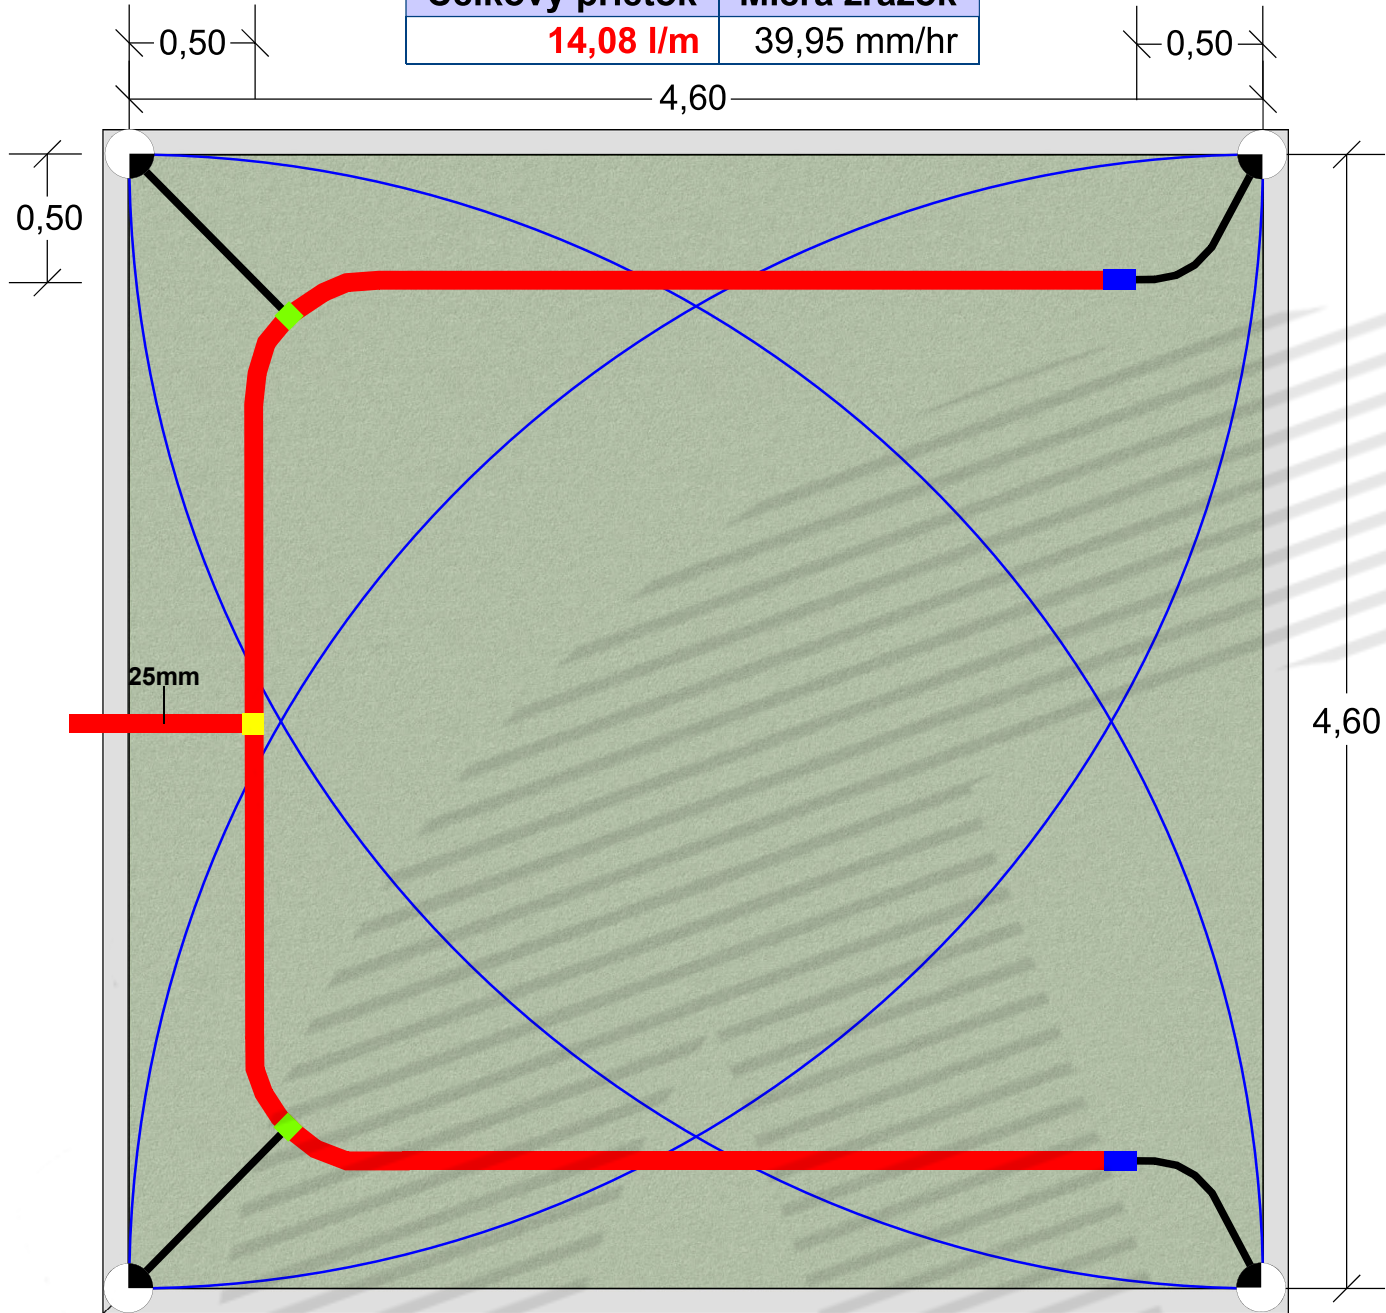

4,00 m x 4,00 m


Hunter 15A 0-360°

Množstvo	Symbol	Popis
Postrekovače		
4		Hunter 15A-90
Bočné vedenie		
3 m		20 mm
11 m		25 mm
Spojovací materiál		
2 ks		25 x 20 mm Redukovaná spojka
2 ks		25/32 mm Samonavíťovací pás
1 ks		T - 25 mm T kus

Tlak	Prietok	Polomer
2,50 bars	3,52 l/m	4,57 m

Údaje o zóne postrekovača

Celkový prietok	Miera zrážok
14,08 l/m	52,83 mm/hr

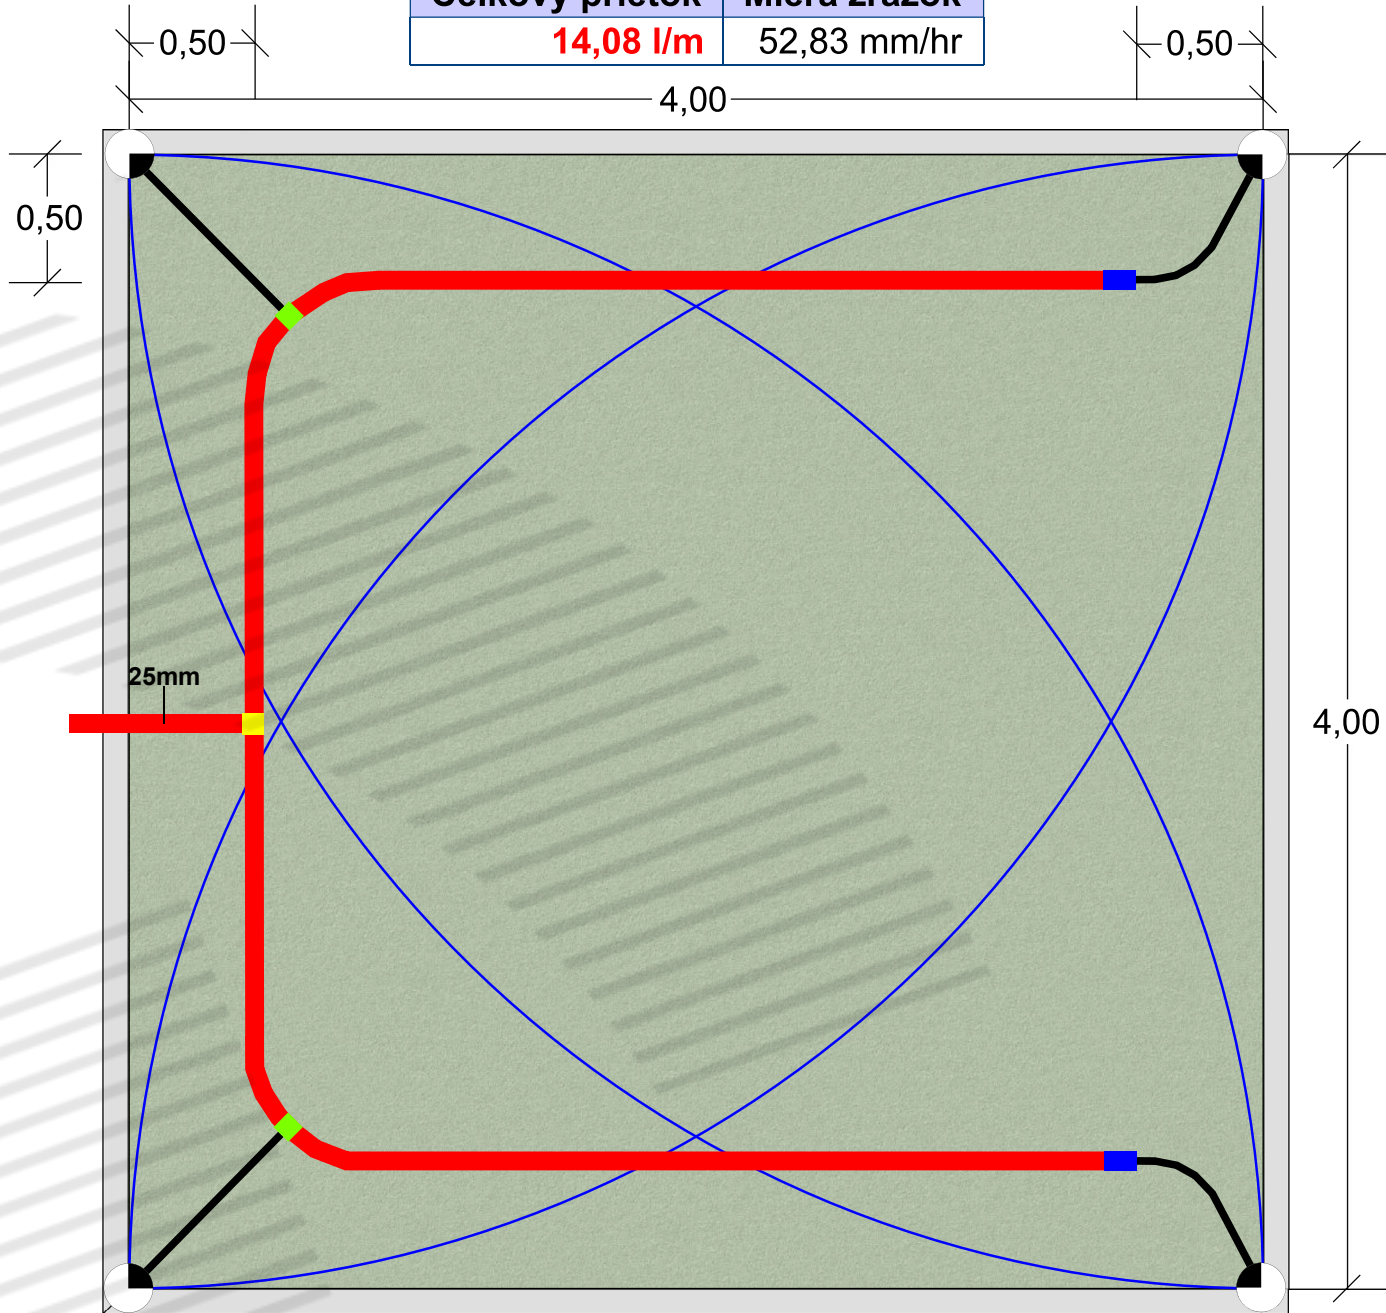

3,50 m x 3,50 m


Hunter 15A 0-360°

Množstvo	Symbol	Popis
Postrekovače		
4		Hunter 15A-90
Bočné vedenie		
3 m		20 mm
10 m		25 mm
Spojovací materiál		
2 ks		25 x 20 mm Redukovaná spojka
2 ks		25/32 mm Samonavíťovací pás
1 ks		T - 25 mm T kus

Tlak	Prietok	Polomer
2,50 bars	3,52 l/m	4,57 m

Údaje o zóne postrekovača

Celkový prietok	Miera zrážok
14,08 l/m	69,01 mm/hr

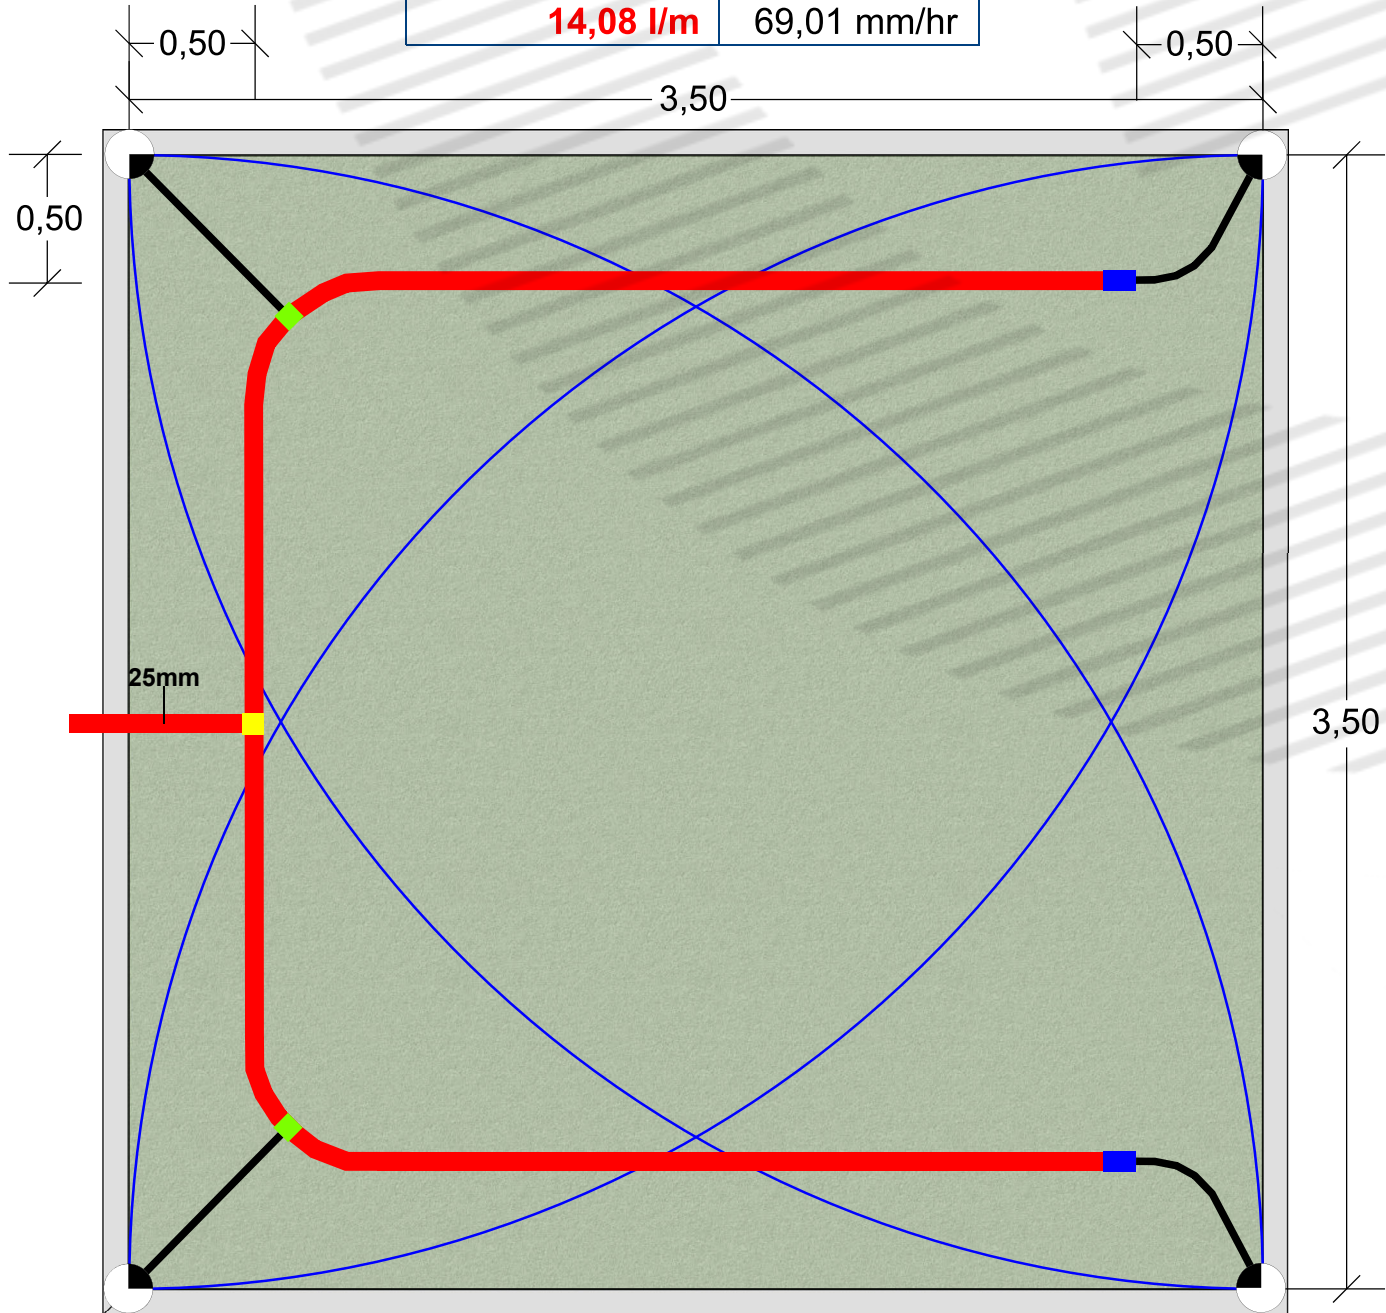

Univerzal 3,5 - 4,60 m

Množstvo	Symbol	Popis
----------	--------	-------

Postrekovače

4		Hunter 15A-90
---	--	---------------

Bočné vedenie

3 m		20 mm
13 m		25 mm

Spojovací materiál

2 ks		25 x 20 mm	Redukovaná spojka
1 ks		25 mm	T - kus
2 ks		25/32 mm	Samonavíťovací pás



SHEET:
1 of 1

SCALE:
1" = 10'

CHECKED BY:
H-Garden

DRAWN BY:
Hegedüs

JOB NUMBER:
00000/25

DATE:
2025



REVISIONS:

PROJECT:
Hunter 15A
3,50 - 4,60 m

SHEET DESCRIPTION:



H - Garden
www.hgarden.sk
www.zavlahahg.sk
info@hgarden.sk
+421 905 748 627