

5,20 m x 5,20 m


Hunter 17A 0-360°

Množstvo	Symbol	Popis
Postrekovače		
4		Hunter 17A-90
Bočné vedenie		
3 m		20 mm
15 m		25 mm
Spojovací materiál		
2 ks		25 x 20 mm Redukovaná spojka
2 ks		25/32 mm Samonavíťovací pás
1 ks		T - 25 mm T kus

Tlak	Prietok	Polomer
2,50 bars	4,35 l/m	5,18 m

Údaje o zóne postrekovača

Celkový prietok	Miera zrážok
17,41 l/m	38,66 mm/hr

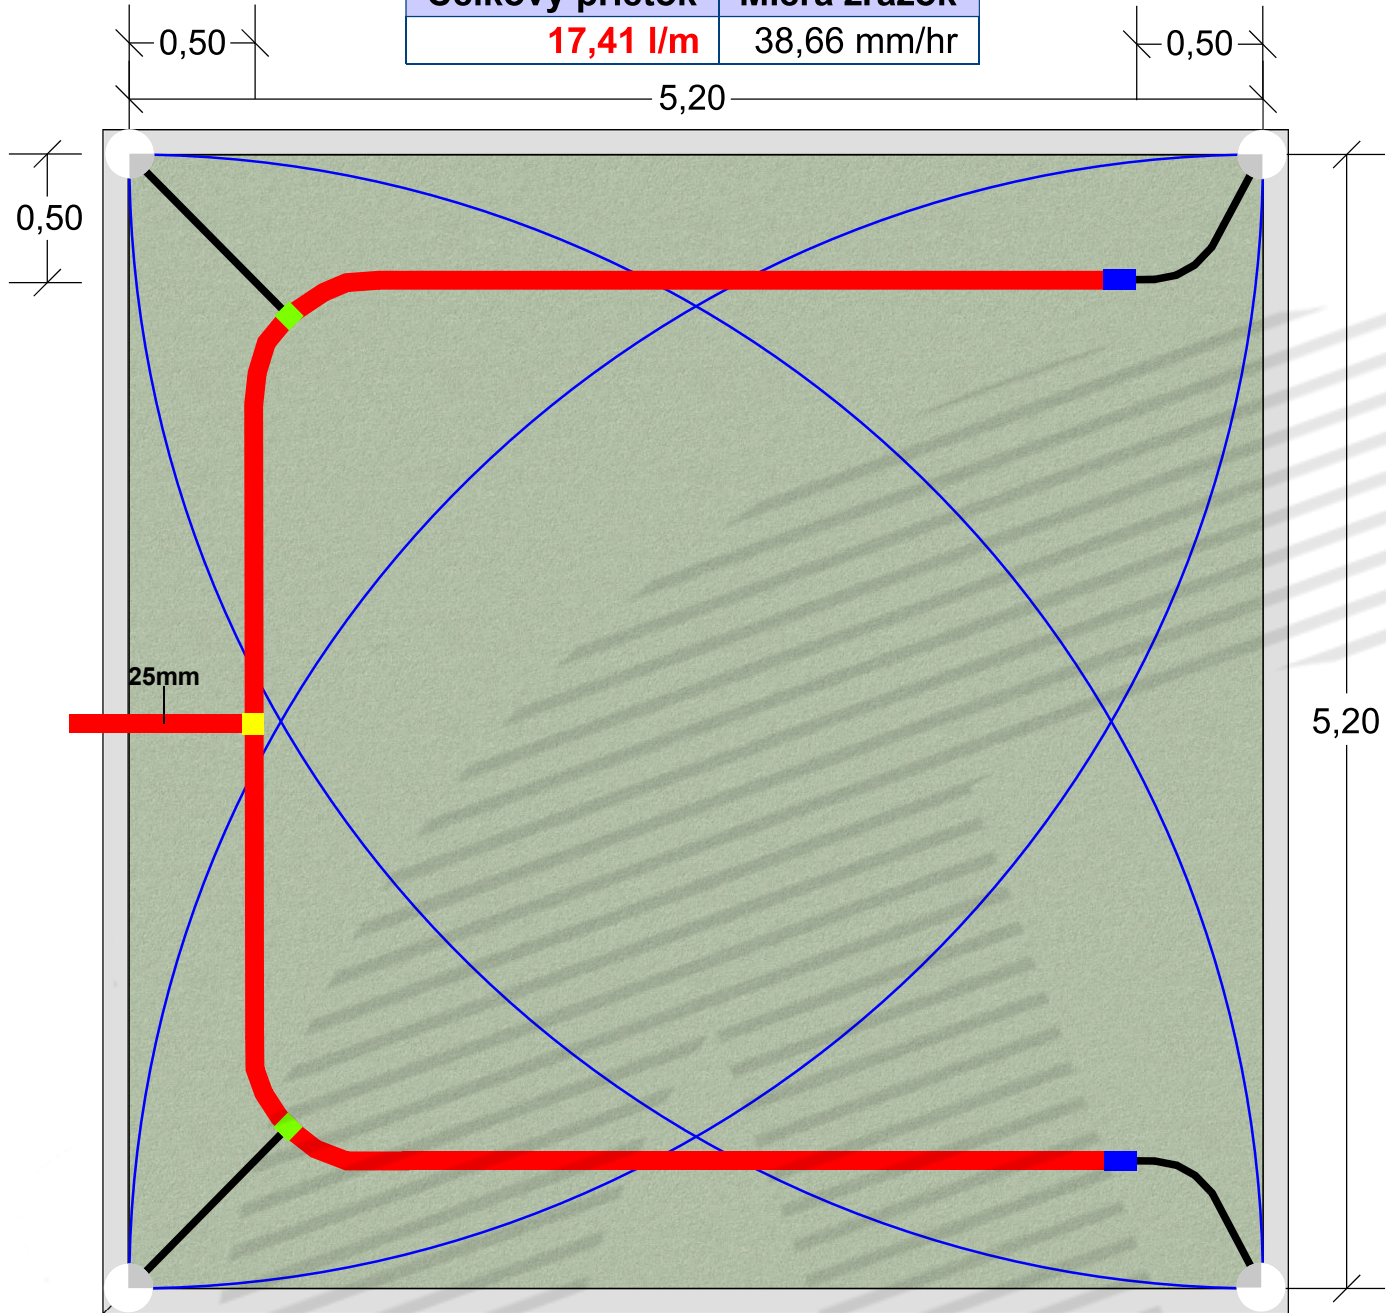

4,50 m x 4,50 m


Hunter 17A 0-360°

Množstvo	Symbol	Popis
Postrekovače		
4		Hunter 17A-90
Bočné vedenie		
3 m		20 mm
13 m		25 mm
Spojovací materiál		
2 ks		25 x 20 mm Redukovaná spojka
2 ks		25/32 mm Samonavíťovací pás
1 ks		T - 25 mm T kus

Tlak	Prietok	Polomer
2,50 bars	4,35 l/m	5,18 m

Údaje o zóne postrekovača

Celkový prietok	Miera zrážok
17,41 l/m	51,62 mm/hr

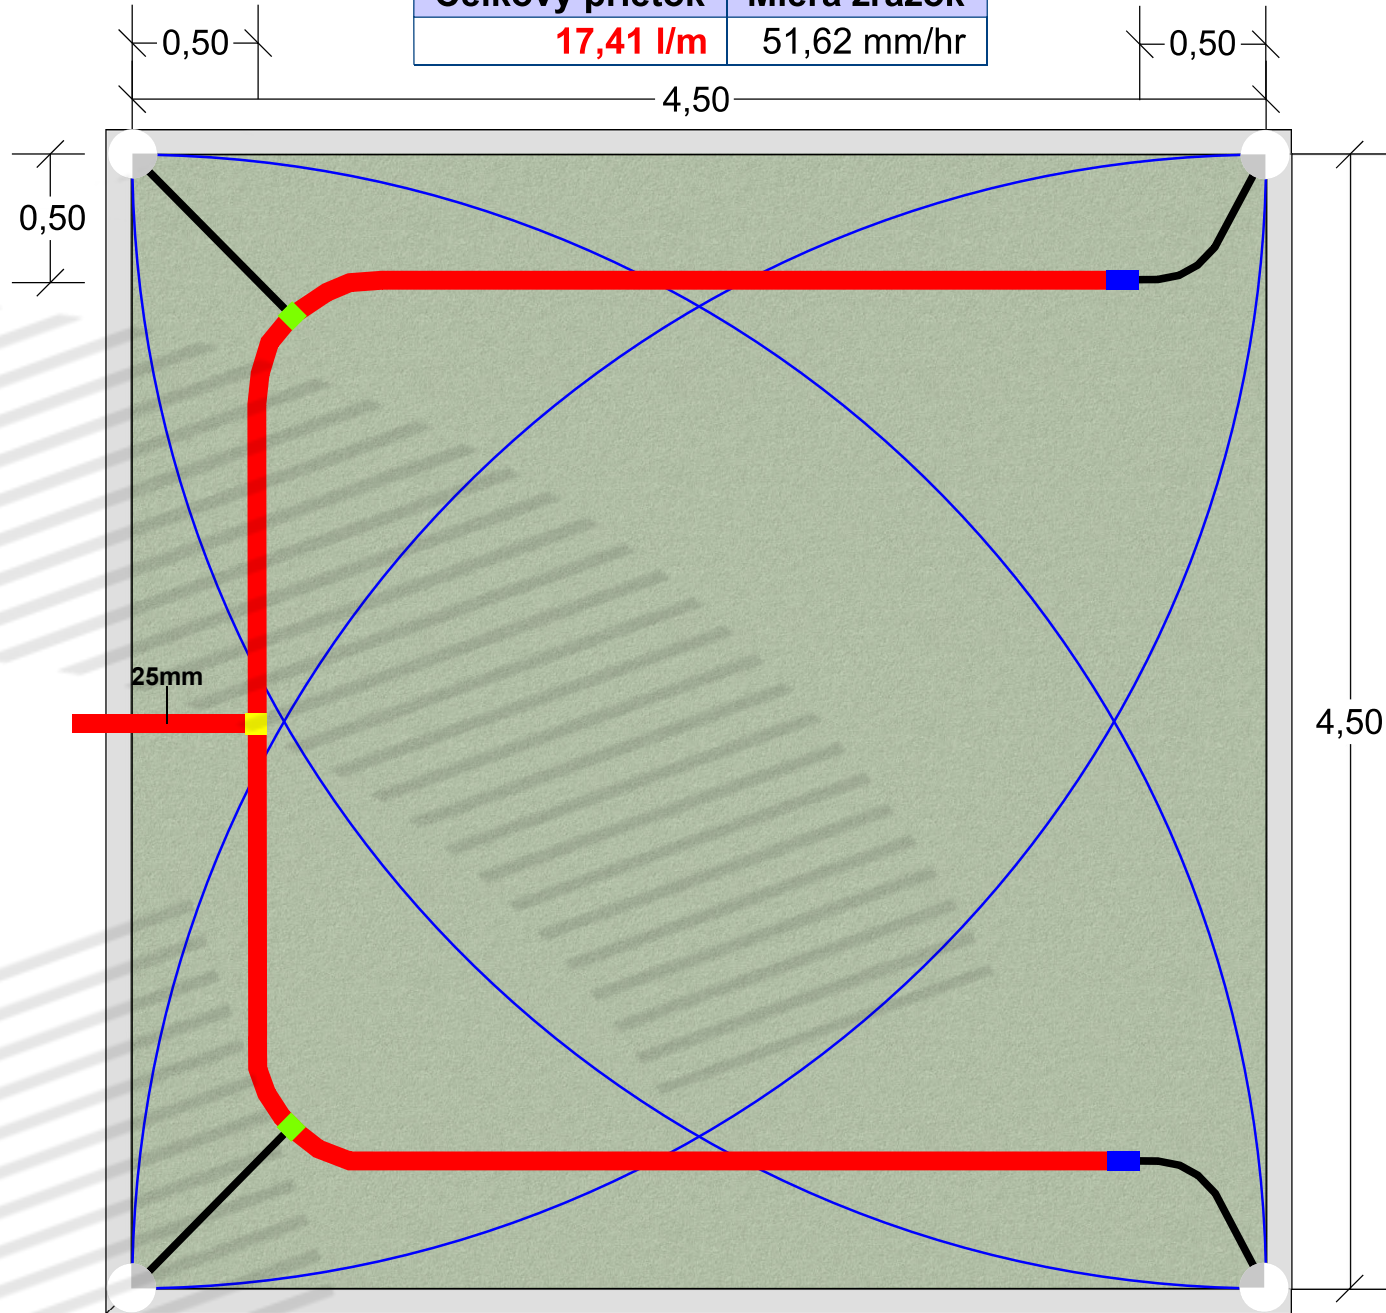

3,90 m x 3,90 m


Hunter 17A 0-360°

Množstvo	Symbol	Popis
Postrekovače		
4		Hunter 17A-90
Bočné vedenie		
3 m		20 mm
11 m		25 mm
Spojovací materiál		
2 ks		25 x 20 mm Redukovaná spojka
2 ks		25/32 mm Samonavíťovací pás
1 ks		T - 25 mm T kus

Tlak	Prietok	Polomer
2,50 bars	4,35 l/m	5,18 m

Údaje o zóne postrekovača

Celkový prietok	Miera zrážok
17,41 l/m	68,73 mm/hr

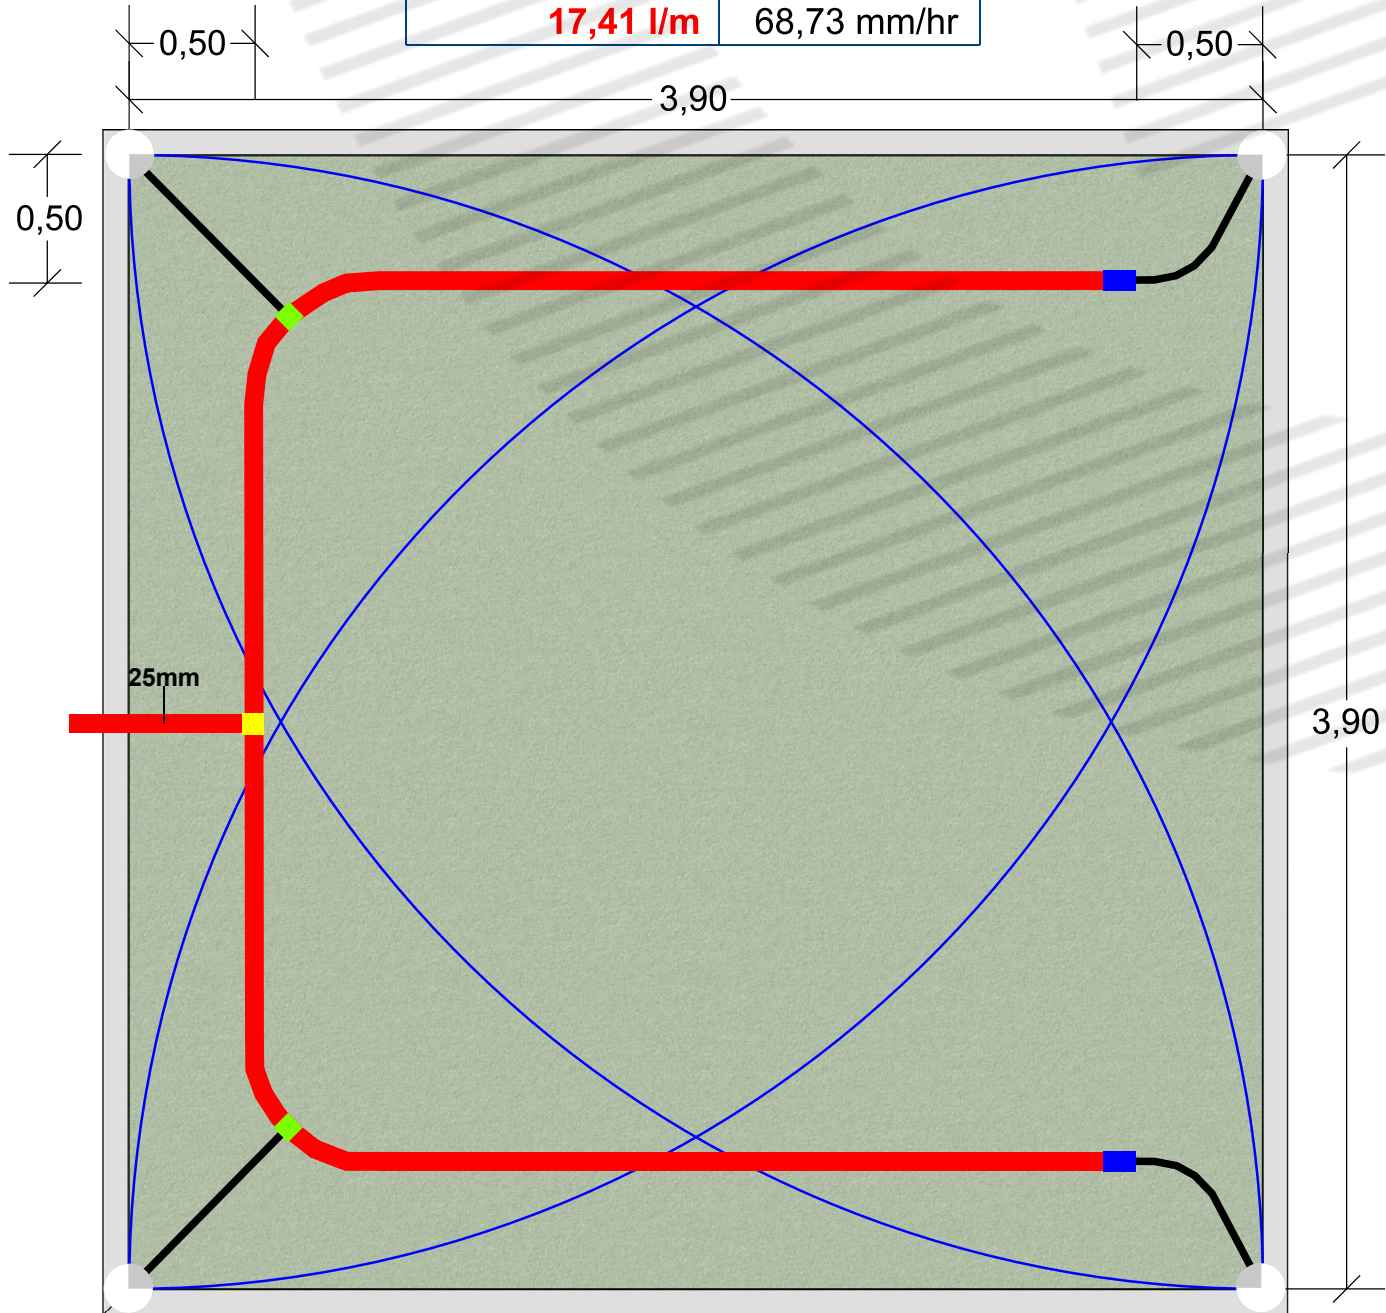

Univerzal 3,9 - 5,20 m

Množstvo Symbol Popis

Postrekovače

4 Hunter 17A-90

Bočné vedenie

3 m 20 mm

15 m 25 mm

Spojovací materiál

2 ks		25 x 20 mm	Redukovaná spojka
1 ks		25 mm	T - kus
2 ks		25/32 mm	Samonavíťovací pás



SHEET:	1 of 1
SCALE:	1" = 10'
CHECKED BY:	H-Garden
DRAWN BY:	Hegedüs
JOB NUMBER:	00000/25
DATE:	2025
REVISIONS:	
Hunter IRRIGATION	DESIGNER

PROJECT:
Hunter 17A
3,90 - 5,20 m

SHEET DESCRIPTION:



H - Garden
www.hgarden.sk
www.zavlahahg.sk
info@hgarden.sk
+421 905 748 627