

7,00 m x 7,00 m


Hunter MP3000 90°

Množstvo	Symbol	Popis
Postrekovače		
4	◆	Hunter MP3000 90°
Bočné vedenie		
3 m	—	20 mm
19,40 m	—	25 mm
Spojovací materiál		
2 ks	■	25 x 20 mm Redukovaná spojka
2 ks	■	25/32 mm Samonavíťovací pás
1 ks	■	T - 25 mm T kus

Tlak	Prietok	Polomer
3,00 bars	3,26 l/m	9,14 m

Údaje o zóne postrekovača

Celkový prietok	Miera zrážok
13,02 l/m	15,93 mm/hr

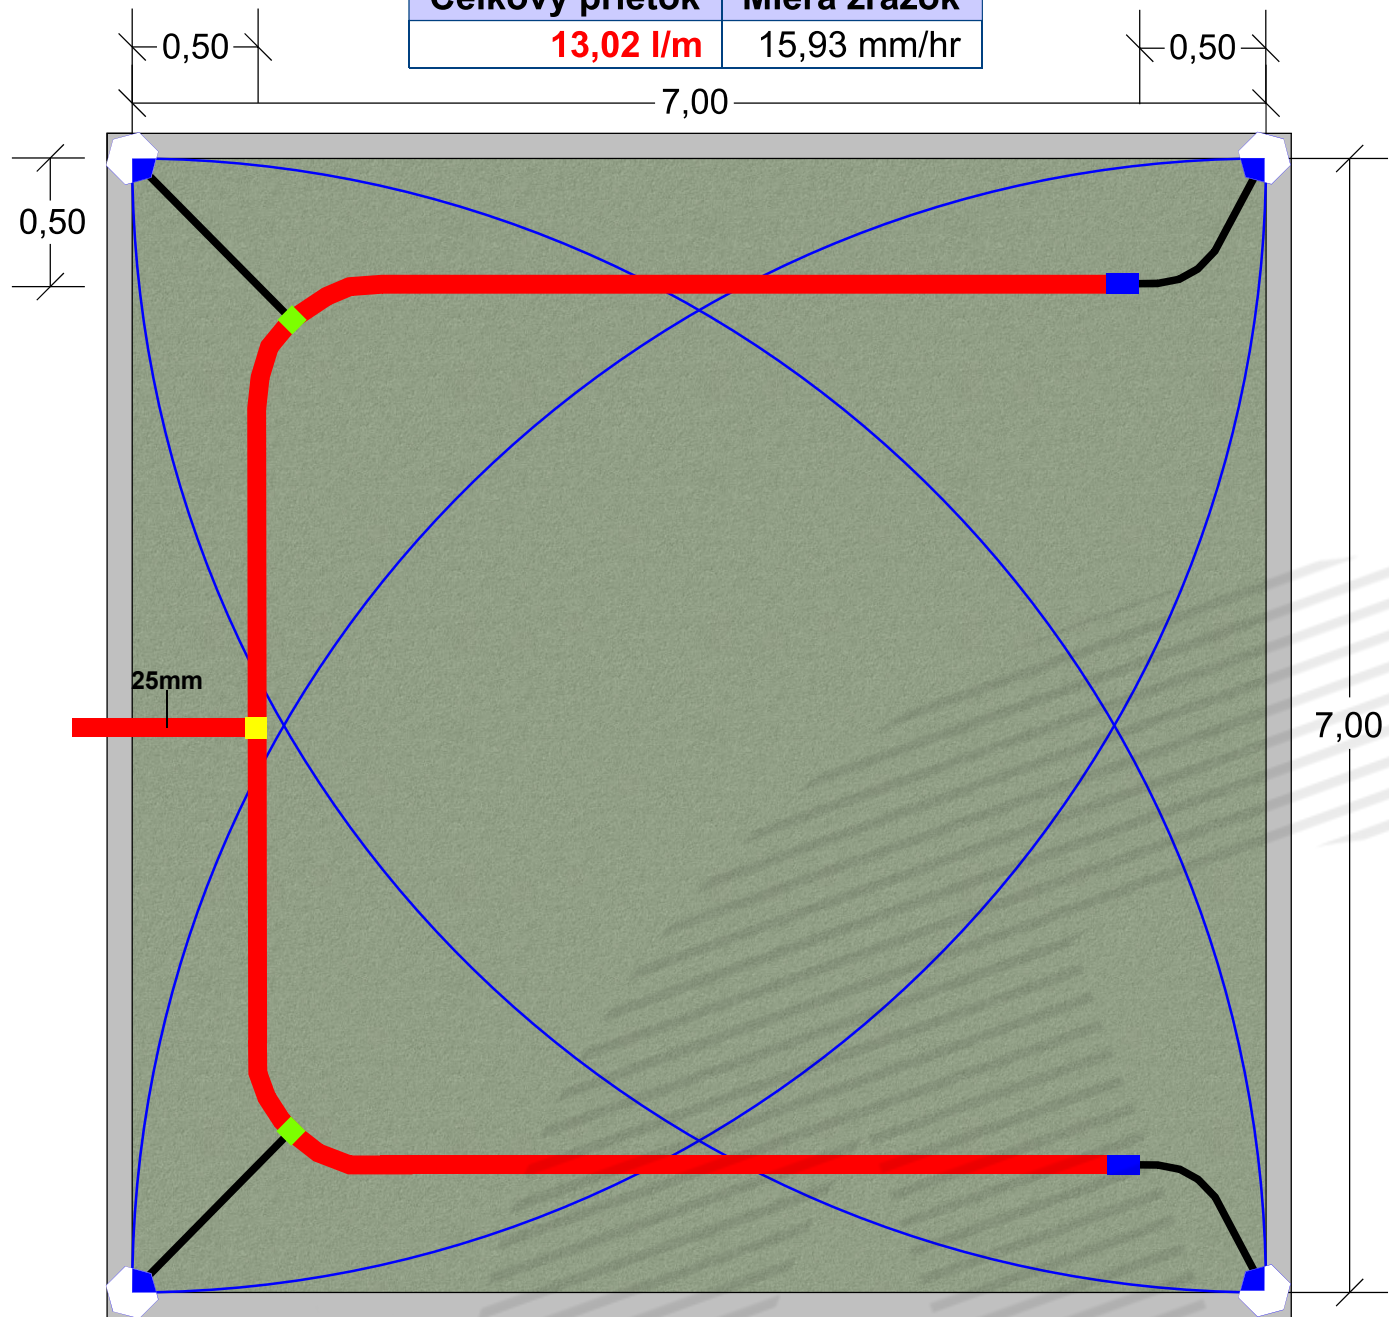

8,00 m x 8,00 m


Hunter MP3000 90°

Množstvo	Symbol	Popis
Postrekovače		
4	◆	Hunter MP3000 90°
Bočné vedenie		
3 m	—	20 mm
22,51 m	—	25 mm
Spojovací materiál		
2 ks	■	25 x 20 mm Redukovaná spojka
2 ks	■	25/32 mm Samonavíťovací pás
1 ks	■	T - 25 mm T kus

Tlak	Prietok	Polomer
3,00 bars	3,26 l/m	9,14 m

Údaje o zóne postrekovača

Celkový prietok	Miera zrážok
13,02 l/m	12,20 mm/hr

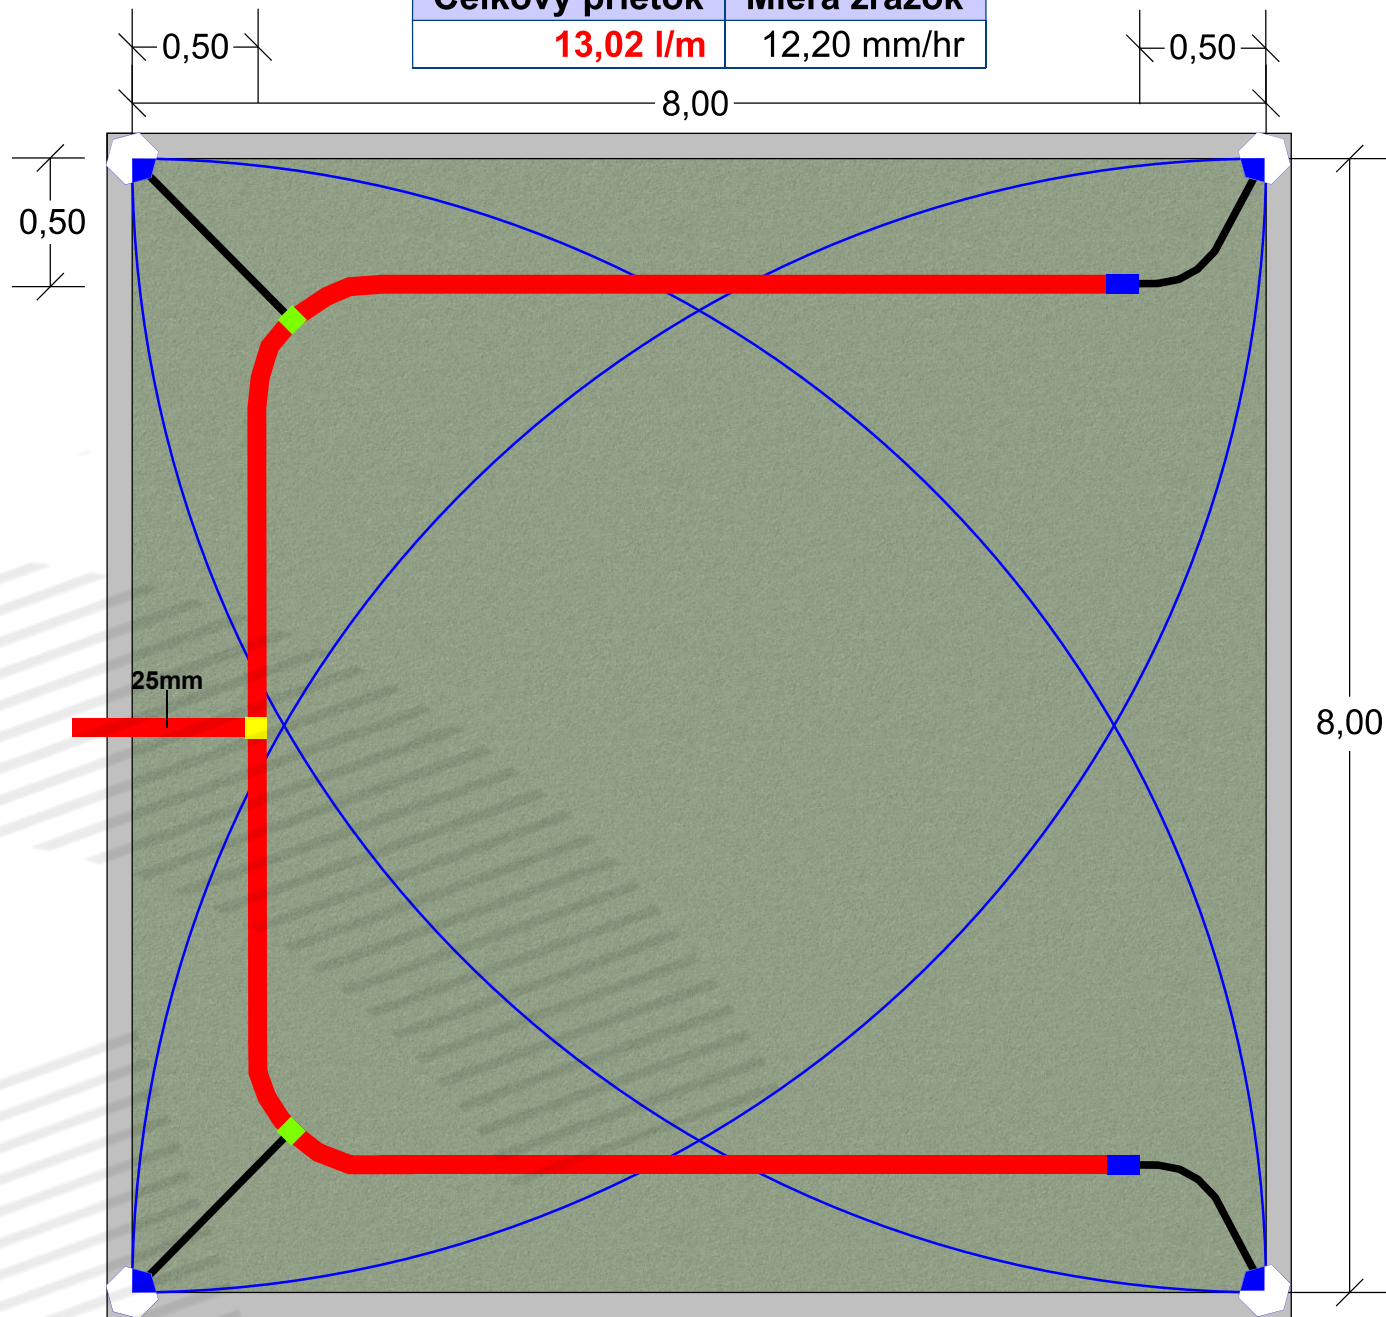

9,00 m x 9,00 m


Hunter MP3000 90°

Množstvo	Symbol	Popis
Postrekovače		
4	◆	Hunter MP3000 90°
Bočné vedenie		
3 m	—	20 mm
25,5 m	—	25 mm
Spojovací materiál		
2 ks	■	25 x 20 mm Redukovaná spojka
2 ks	■	25/32 mm Samonavíťovací pás
1 ks	■	T - 25 mm T kus

Tlak	Prietok	Polomer
3,00 bars	3,26 l/m	9,14 m

Údaje o zóne postrekovača

Celkový prietok	Miera zrážok
13,02 l/m	9,64 mm/hr

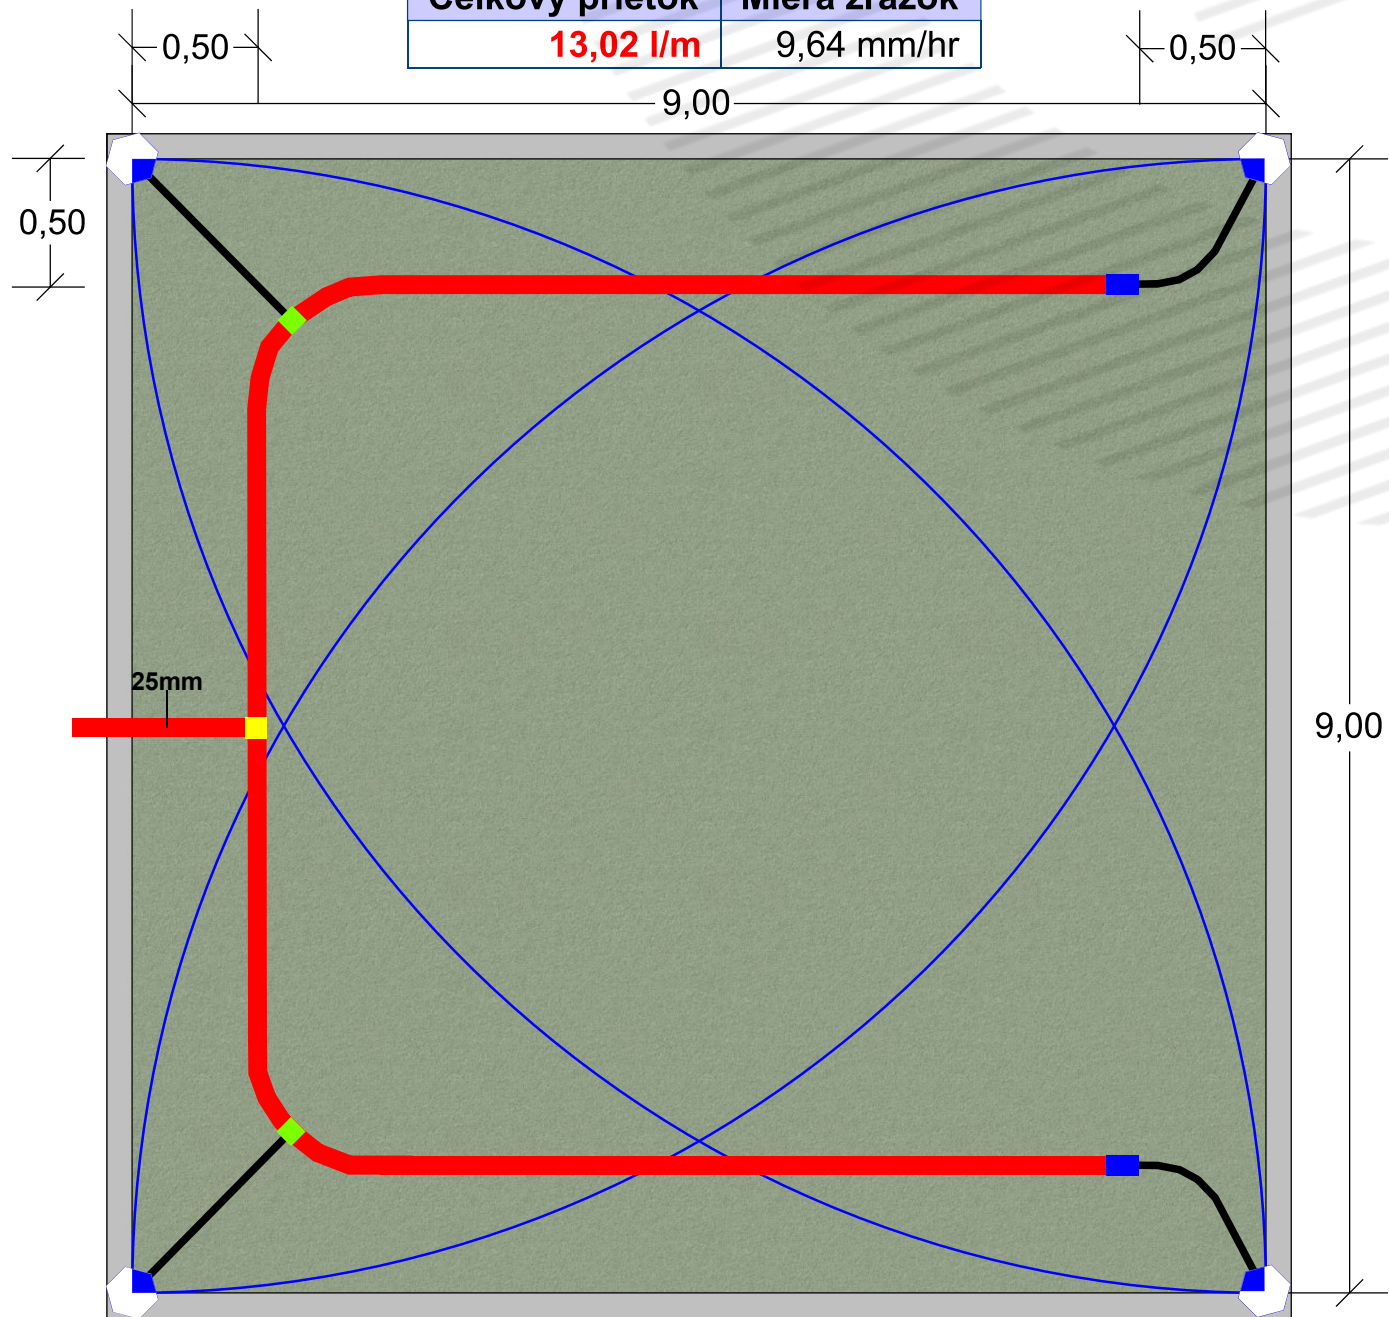

Univerzal 7,0 - 9,0 m

Množstvo Symbol Popis

Postrekovače

4 ◆ Hunter MP3000 90°

Bočné vedenie

3 m	—	20 mm
26 m	—	25 mm

Spojovací materiál

2 ks	■	25 x 20 mm	Redukovaná spojka
1 ks	■	25 mm	T - kus
2 ks	■	25/32 mm	Samonavíťovací pás



SHEET:
1 of 1

SCALE:
1" = 10'

CHECKED BY:
H-Garden

DRAWN BY:
Hegedüs

JOB NUMBER:
00000125

DATE:
2025

Hunter IRRIGATION
UNIVERSITY DESIGNER

REVISIONS:

PROJECT:
MP 3000
7,00 - 9,00 m

SHEET DESCRIPTION:

Hunter®



H - Garden
www.hgarden.sk
www.zavlahahg.sk
info@hgarden.sk
+421 905 748 627