


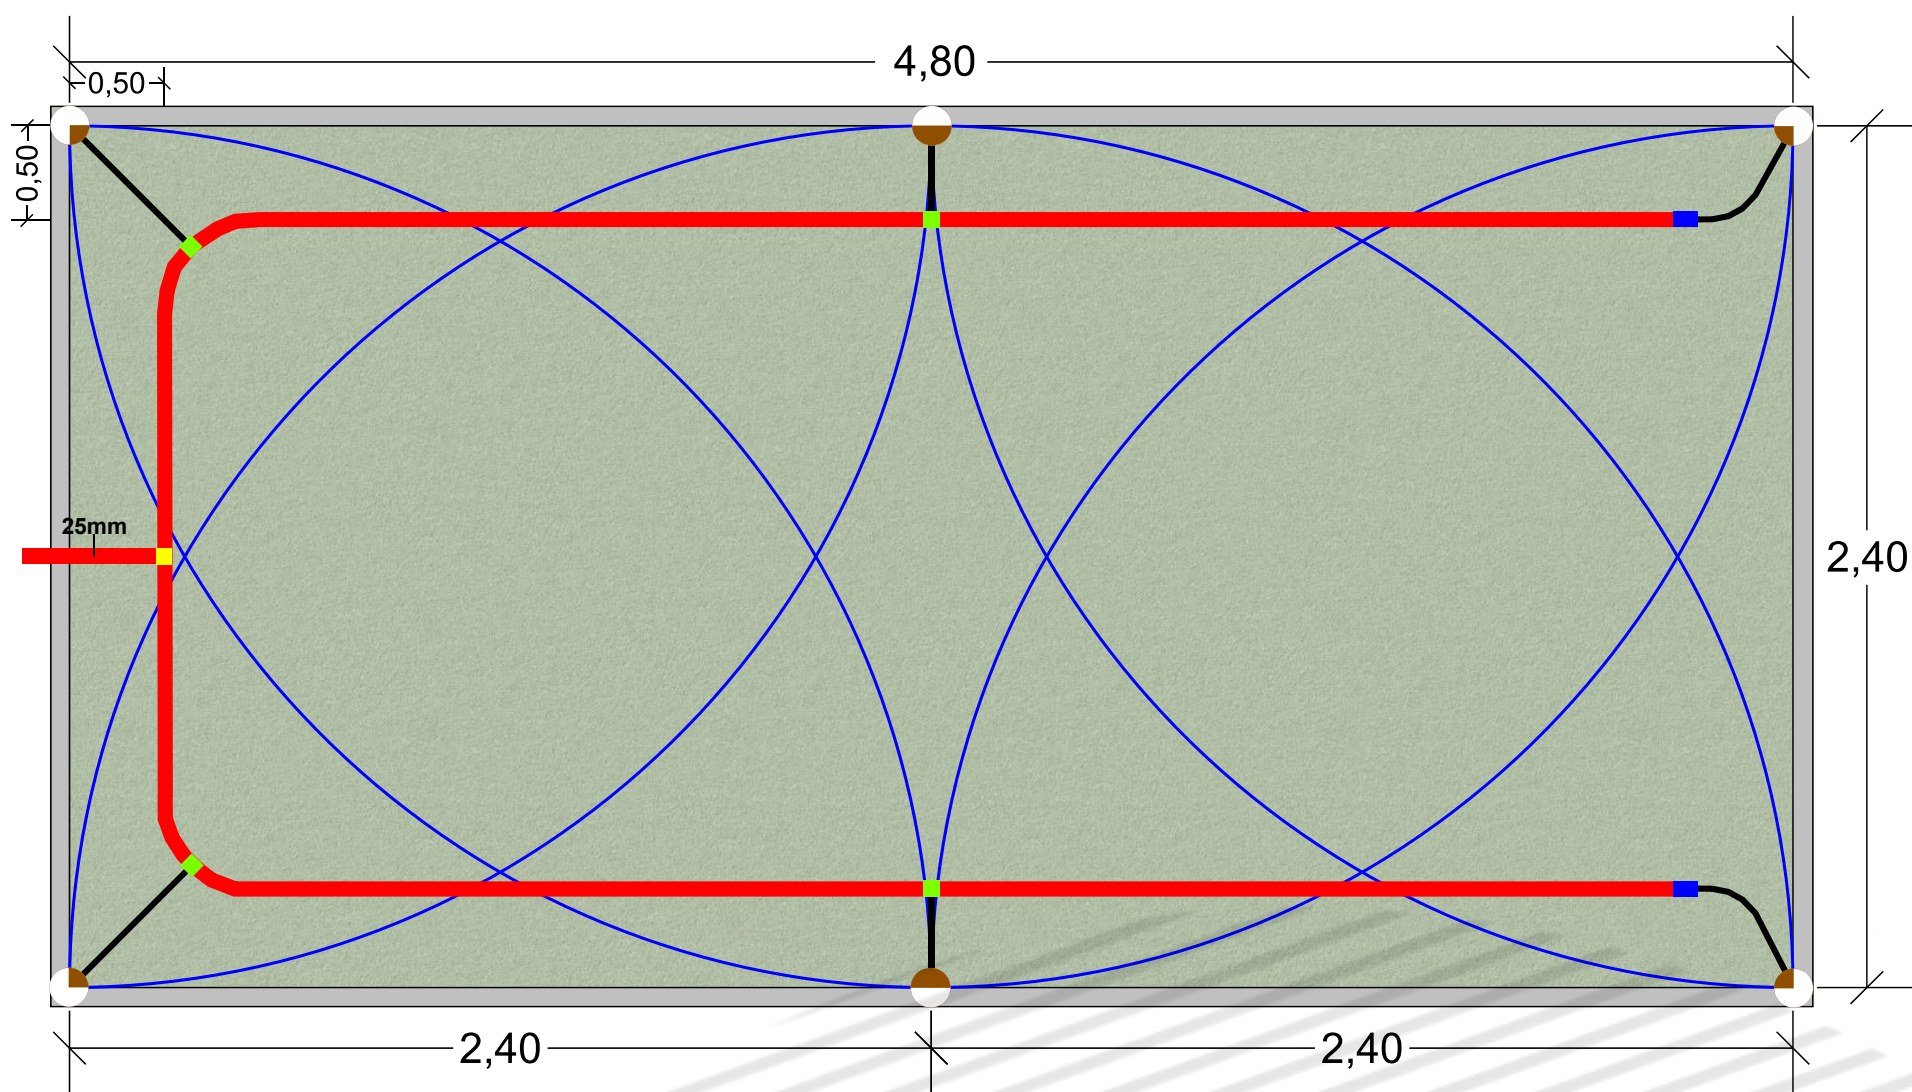


4,80 m x 2,40 m Hunter Spray 8A

Množstvo	Symbol	Popis
Postrekovače		
2		Hunter 8A-180
4		Hunter 8A-90
Bočné vedenie		
4 m		20 mm
10 m		25 mm
Spojovací materiál		
2 ks		25 x 20 mm Redukovaná spojka
4 ks		25/32 mm Samonavíťovací pás
1 ks		T - 25 mm T kus

Údaje o zóne postrekovača

Tlak	Prietok	Miera zrážok
2,50 bars	13,32 l/m	69,44 mm/hr

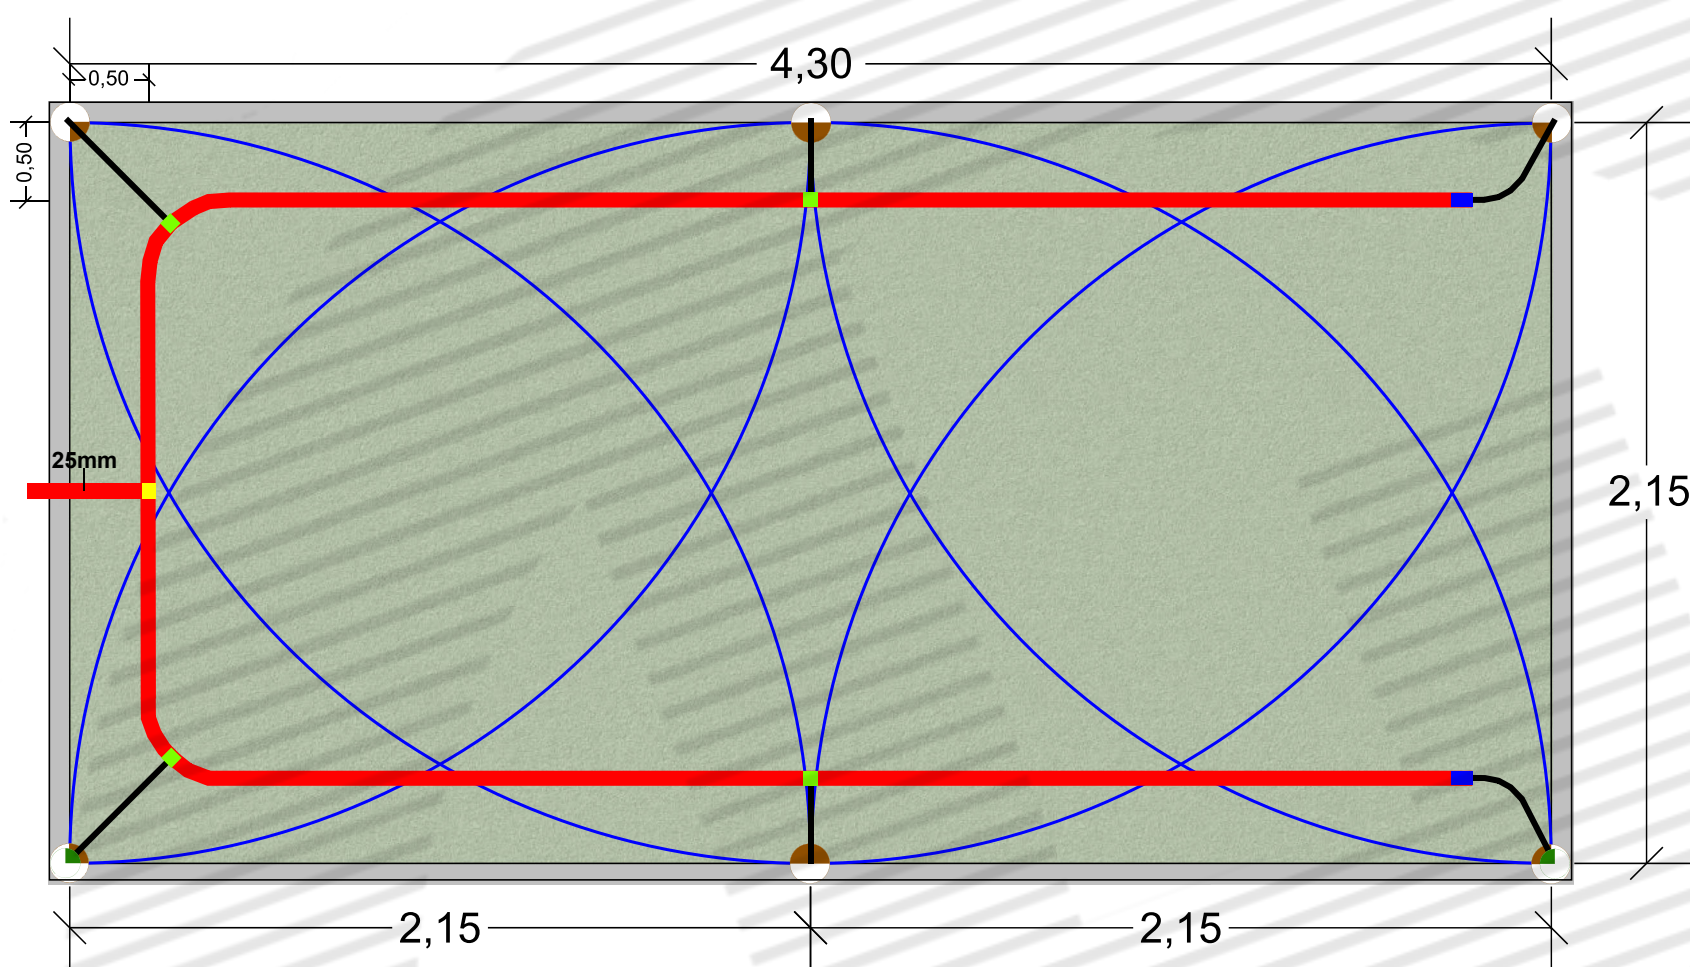


4,30 m x 2,15 m Hunter Spray 8A

Množstvo	Symbol	Popis
Postrekovače		
2		Hunter 8A-180
4		Hunter 8A-90
Bočné vedenie		
4 m		20 mm
9 m		25 mm
Spojovací materiál		
1 ks		25 x 20 mm Redukovaná spojka
5 ks		25/32 mm Samonavíťovací pás
0 ks		T - 25 mm T kus

Údaje o zóne postrekovača

Tlak	Prietok	Miera zrážok
2,50 bars	13,32 l/m	86,52 mm/hr

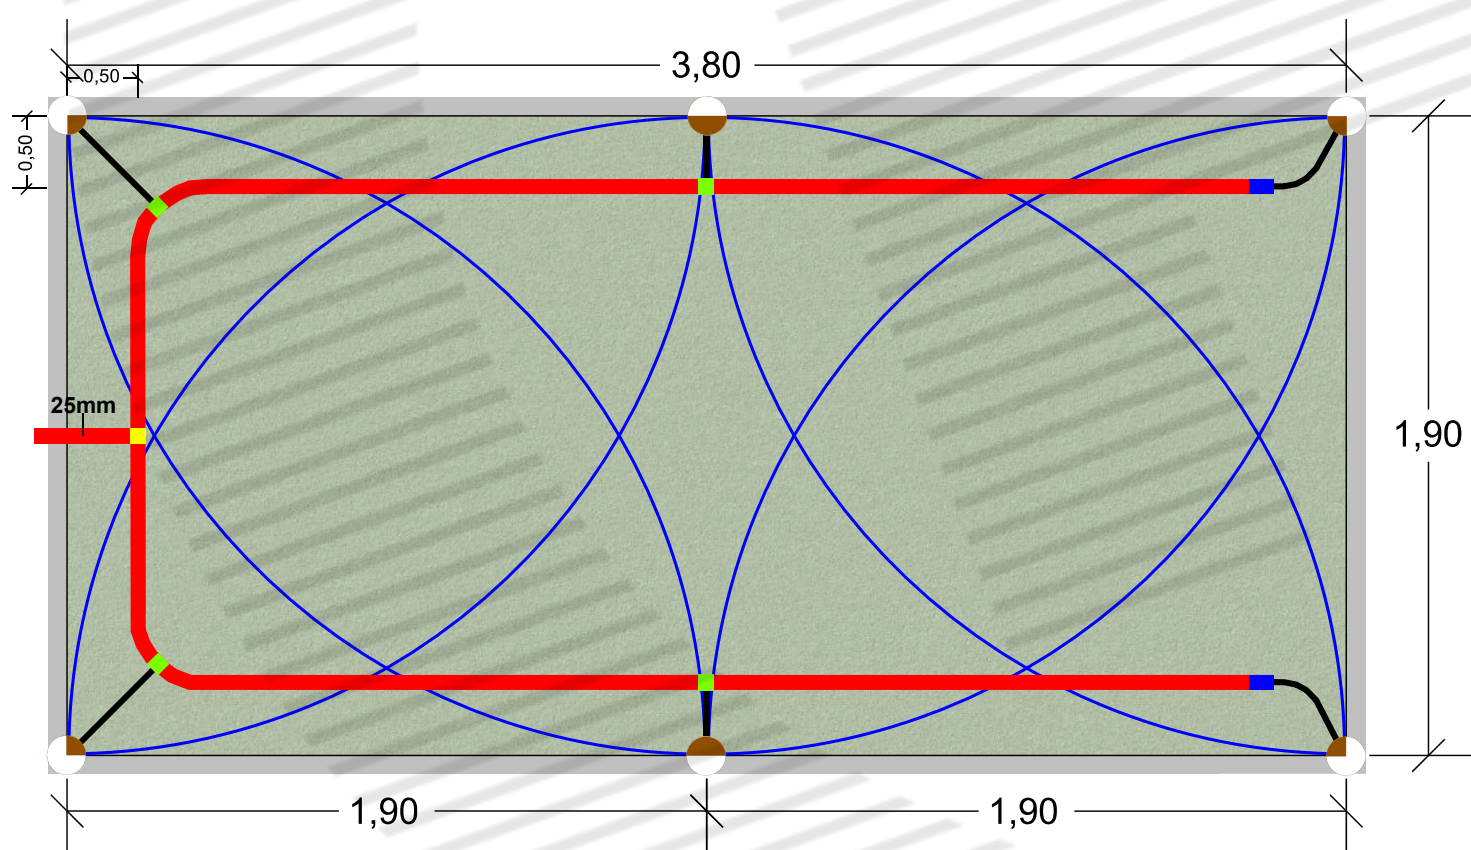

3,80 m x 1,90 m Hunter Spray 8A

Množstvo	Symbol	Popis
Postrekovače		
2		Hunter 8A-180
4		Hunter 8A-90
Bočné vedenie		
4 m		20 mm
8 m		25 mm
Spojovací materiál		
2 ks		25 x 20 mm Redukovaná spojka
4 ks		25/32 mm Samonavíťovací pás
1 ks		T - 25 mm T kus

Údaje o zóne postrekovača

Tlak	Prietok	Miera zrážok
2,50 bars	13,32 l/m	110,79 mm/hr

Hunter 8A 90°-180° - UNI

Množstvo	Symbol	Popis
Postrekovače		
2		Hunter 8A-180
4		Hunter 8A-90
Bočné vedenie		
4 m		20 mm
10 m		25 mm
Spojovací materiál		
2 ks		25 x 20 mm Redukovaná spojka
4 ks		25/32 mm Samonavíťovací pás
1 ks		T - 25 mm T kus



REVISIONS:	DATE: 2025	JOB NUMBER: 00000/25	DRAWN BY: Hegedűs	CHECKED BY: H-Garden	SCALE: 1" = 10'	SHEET: 1 of 1
------------	------------	----------------------	-------------------	----------------------	-----------------	---------------

PROJECT:
8A
10,40 x 5,20 - 4,80 x 2,40 m

SHEET DESCRIPTION:



H - Garden
www.hgarden.sk
www.zavlahahg.sk
info@hgarden.sk
+421 905 748 627