







3,50 m x 3,50 m


Hunter MP815 90°

Množstvo	Symbol	Popis
Postrekovače		
4		Hunter MP815 90°
Bočné vedenie		
3 m		20 mm
9 m		25 mm
Spojovací materiál		
2 ks		25 x 20 mm Redukovaná spojka
2 ks		25/32 mm Samonavíťovací pás
1 ks		T - 25 mm T kus

Tlak	Prietok	Polomer
3,00 bars	1,85 l/m	4,57 m



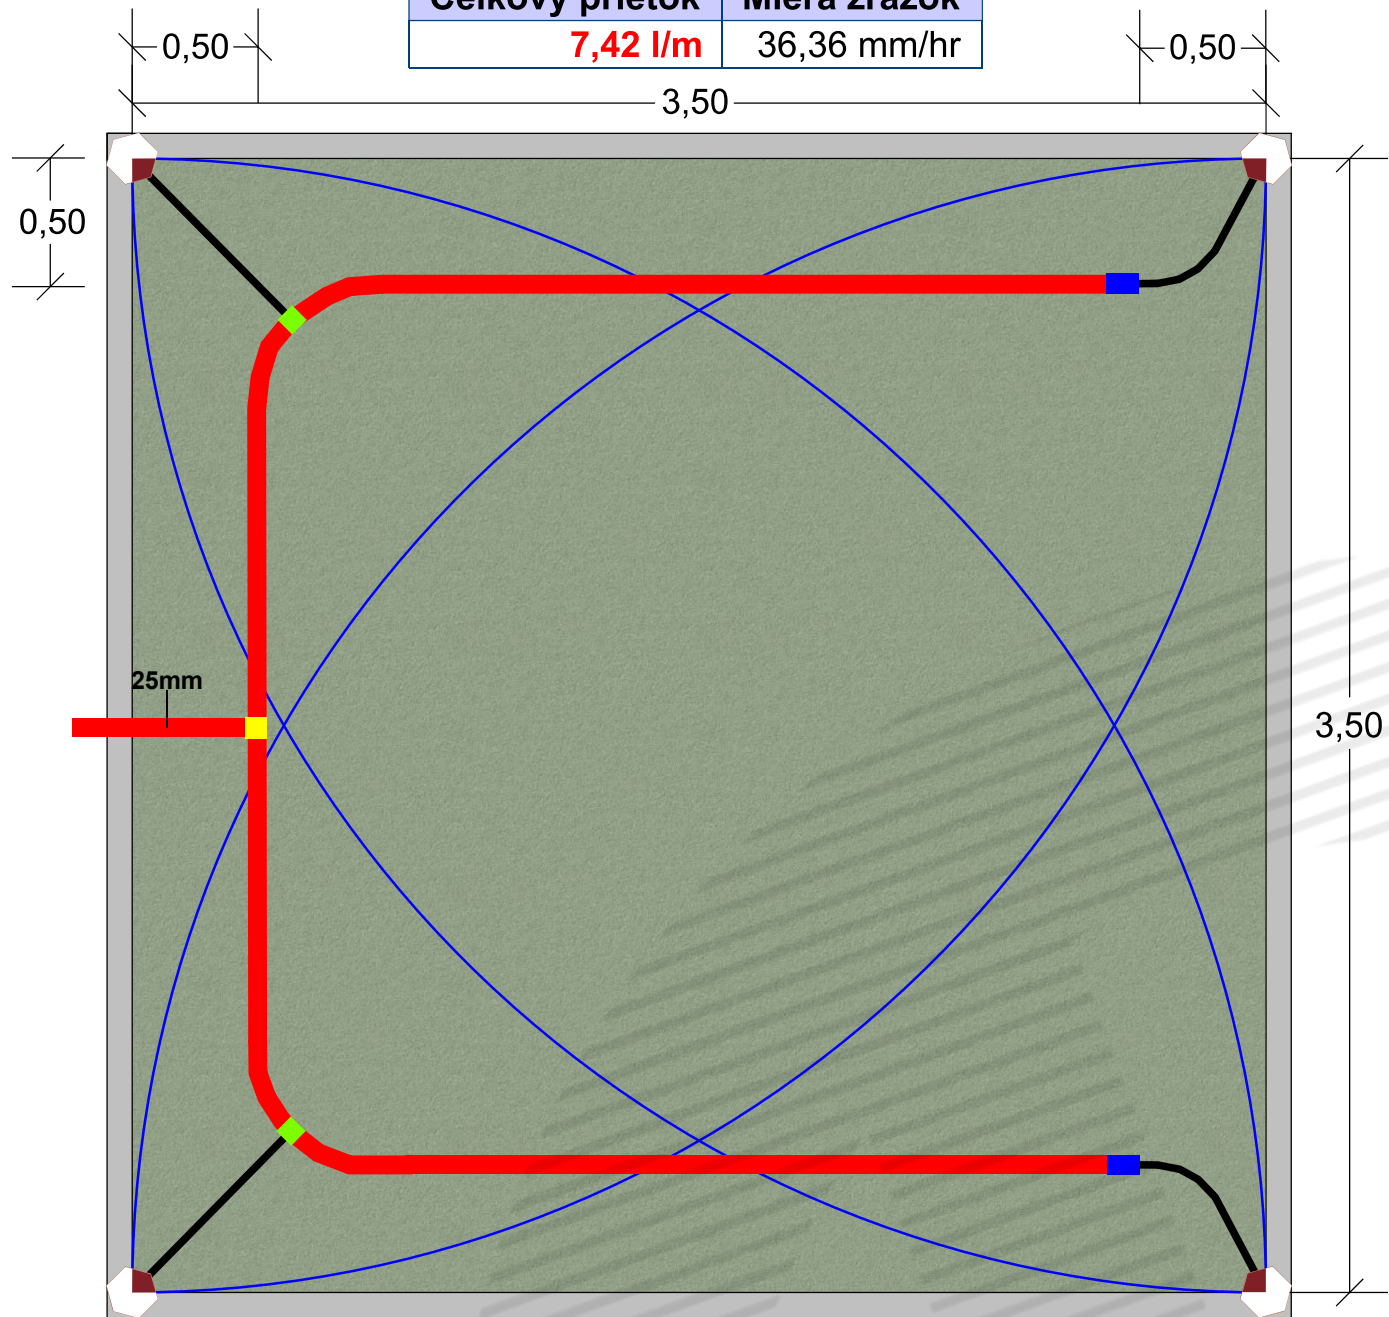


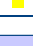
Údaje o zóne postrekovača

Celkový prietok	Miera zrážok
7,42 l/m	36,36 mm/hr



4,00 m x 4,00 m


Hunter MP815 90°

Množstvo	Symbol	Popis
Postrekovače		
4		Hunter MP815 90°
Bočné vedenie		
3 m		20 mm
10,50 m		25 mm
Spojovací materiál		
2 ks		25 x 20 mm Redukovaná spojka
2 ks		25/32 mm Samonavíťovací pás
1 ks		T - 25 mm T kus

Tlak	Prietok	Polomer
3,00 bars	1,85 l/m	4,57 m



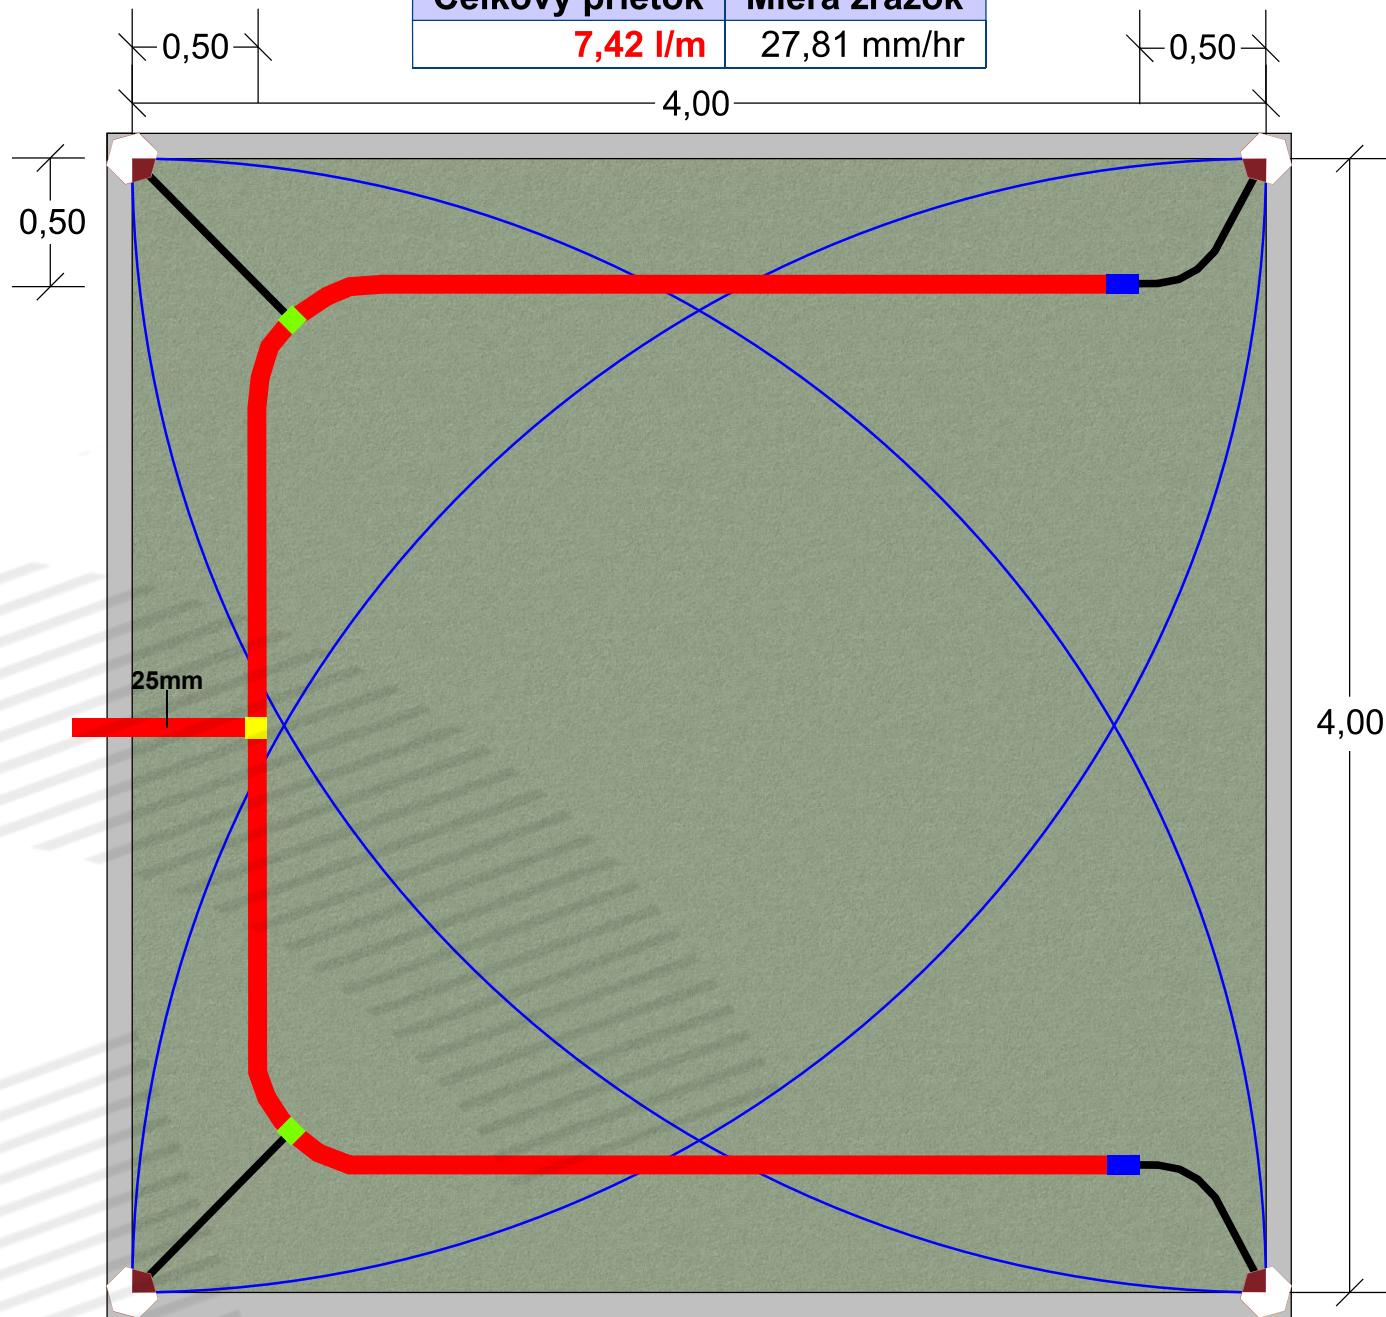


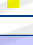
Údaje o zóne postrekovača

Celkový prietok	Miera zrážok
7,42 l/m	27,81 mm/hr



4,50 m x 4,50 m


Hunter MP815 90°

Množstvo	Symbol	Popis
Postrekovače		
4		Hunter MP815 90°
Bočné vedenie		
3 m		20 mm
12 m		25 mm
Spojovací materiál		
2 ks		25 x 20 mm Redukovaná spojka
2 ks		25/32 mm Samonavíťovací pás
1 ks		T - 25 mm T kus

Tlak	Prietok	Polomer
3,00 bars	1,85 l/m	4,57 m

Údaje o zóne postrekovača

Celkový prietok	Miera zrážok
7,42 l/m	21,99 mm/hr

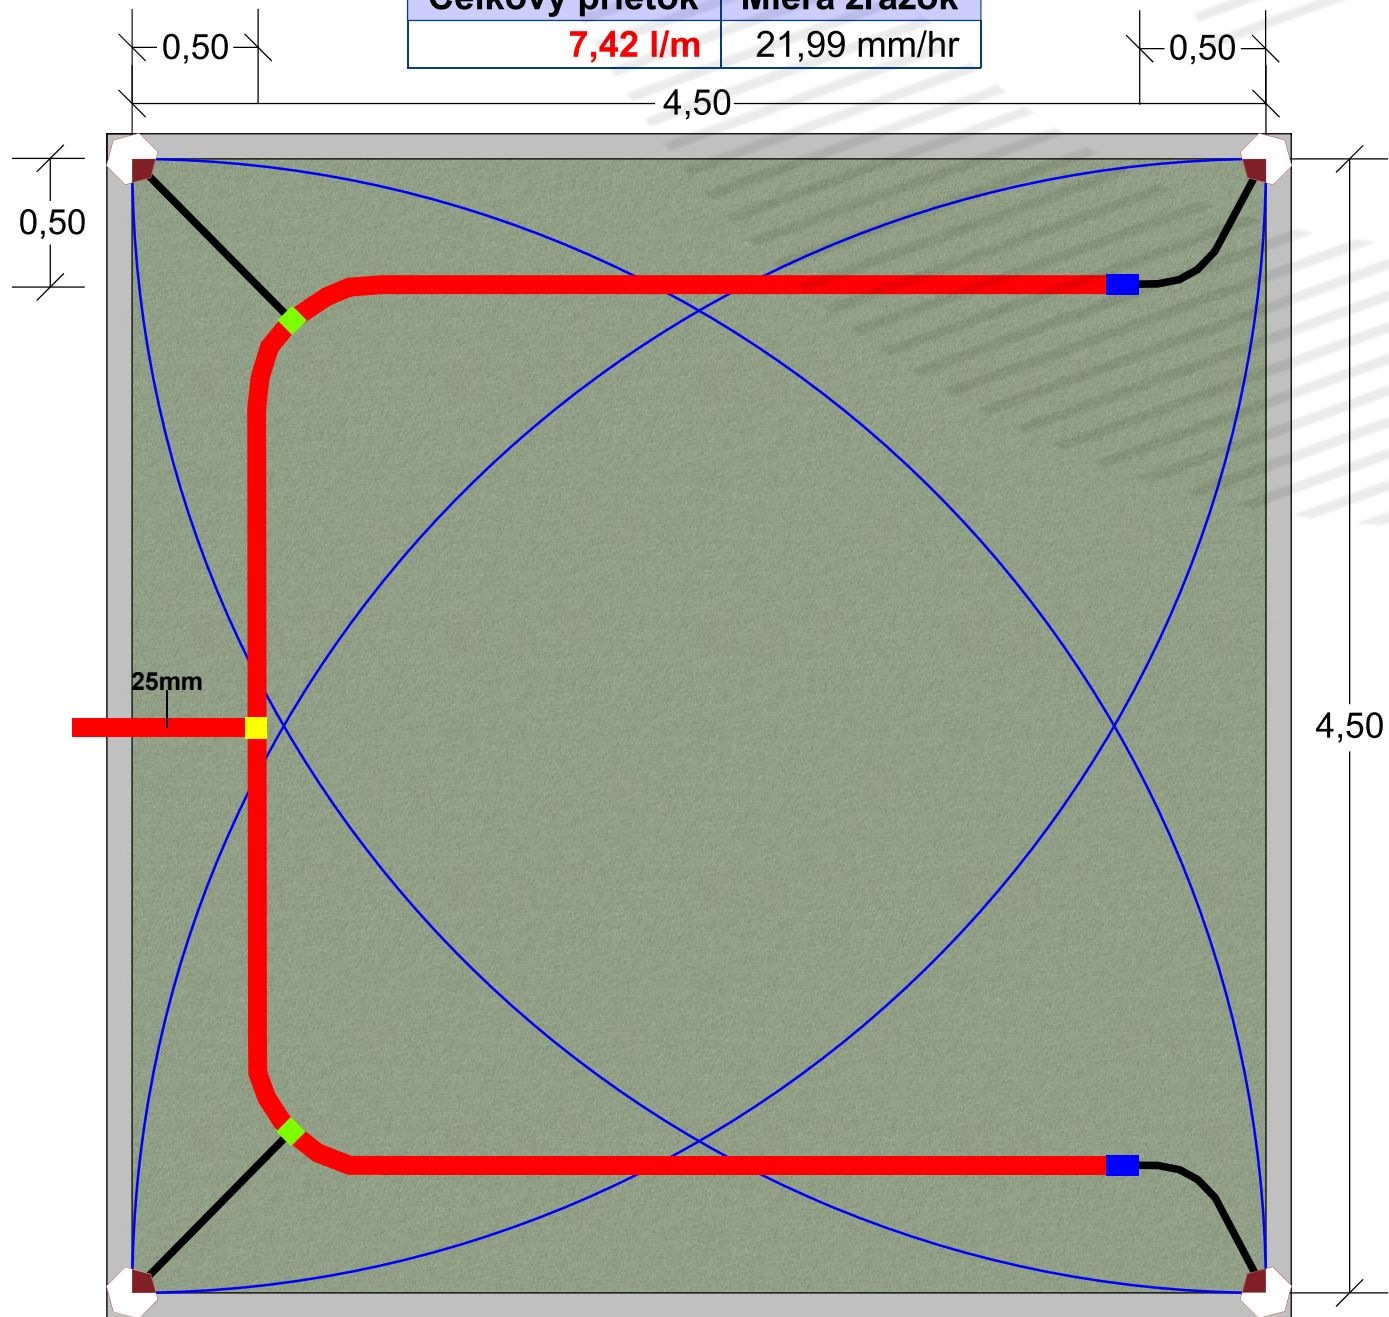

Univerzal 3,5 - 4,50 m

Množstvo Symbol Popis

Postrekovače




4  Hunter MP815 90°

Bočné vedenie

3 m  20 mm

12 m  25 mm

Spojovací materiál

2 ks		25 x 20 mm	Redukovaná spojka
1 ks		25 mm	T - kus
2 ks		25/32 mm	Samonavíťovací pás



SHEET:  
1 of 1

SCALE:  
1" = 10'

CHECKED BY:  
H-Garden

DRAWN BY:  
Hegedüs

JOB NUMBER:  
00000125

DATE:  
2025

Hunter IRRIGATION  
UNIVERSITY DESIGNER

REVISIONS:

PROJECT:  
MP 815  
3,50 - 4,50 m

SHEET DESCRIPTION:

Hunter®



H - Garden  
www.hgarden.sk  
www.zavlahahg.sk  
info@hgarden.sk  
+421 905 748 627